


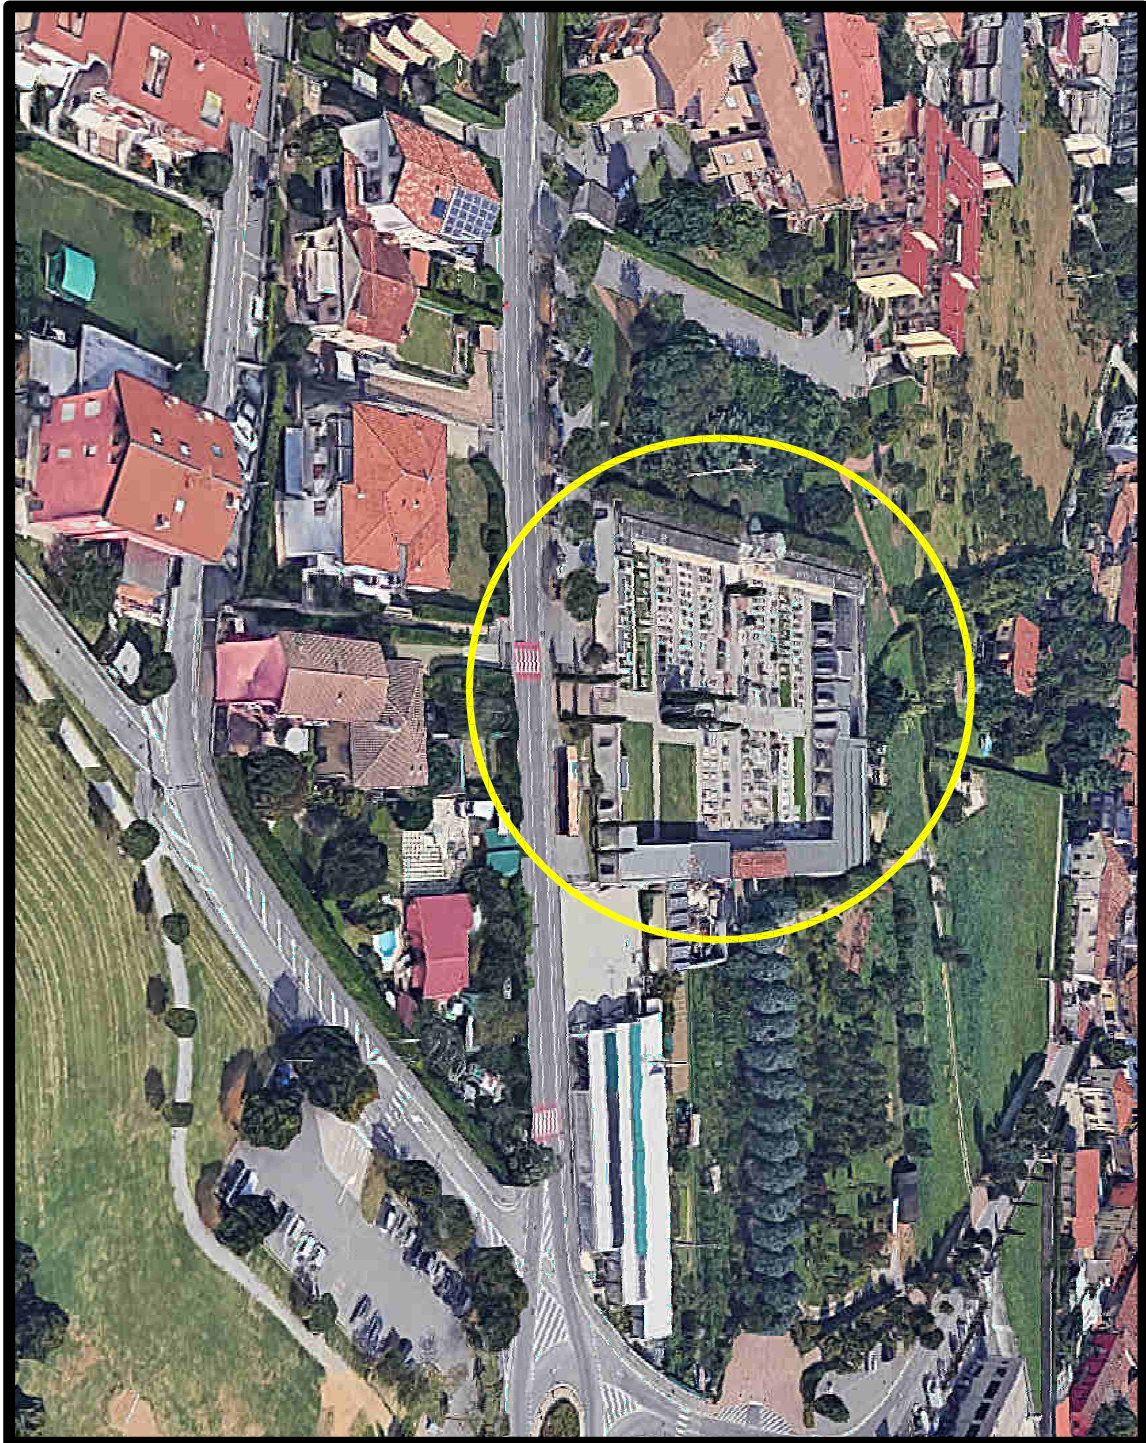


Orofoto digitale

Cimitero




Orofoto digitale 3D

Cimitero

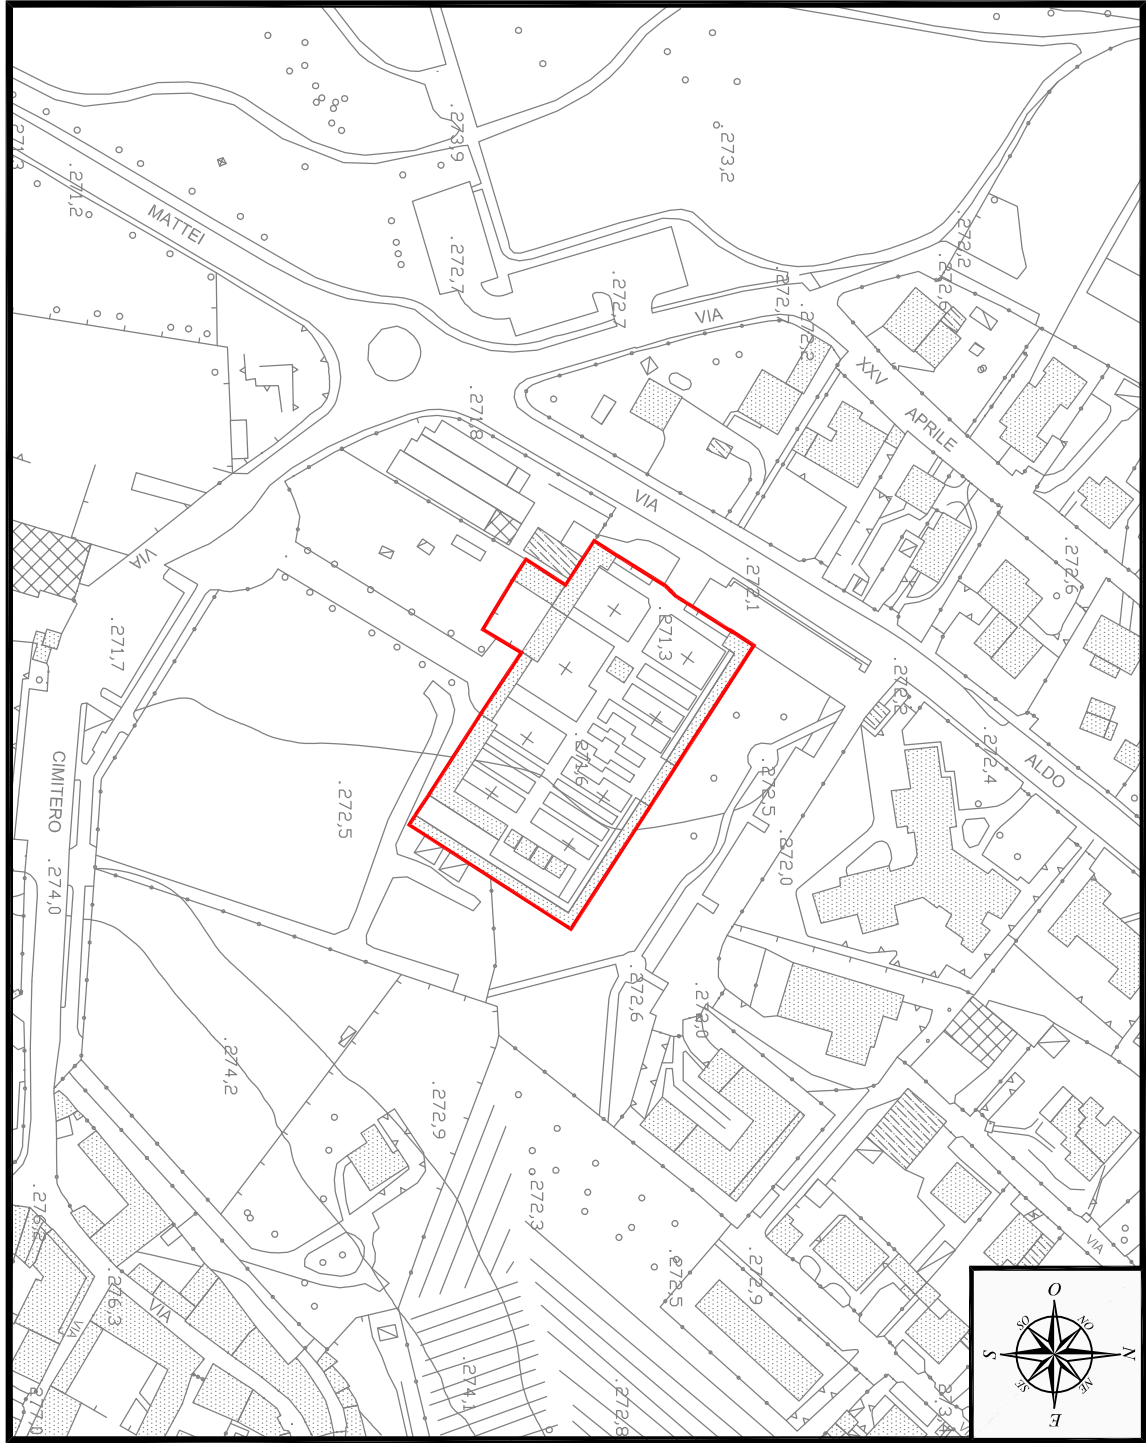


Aerofotogrammetria

Cimitero

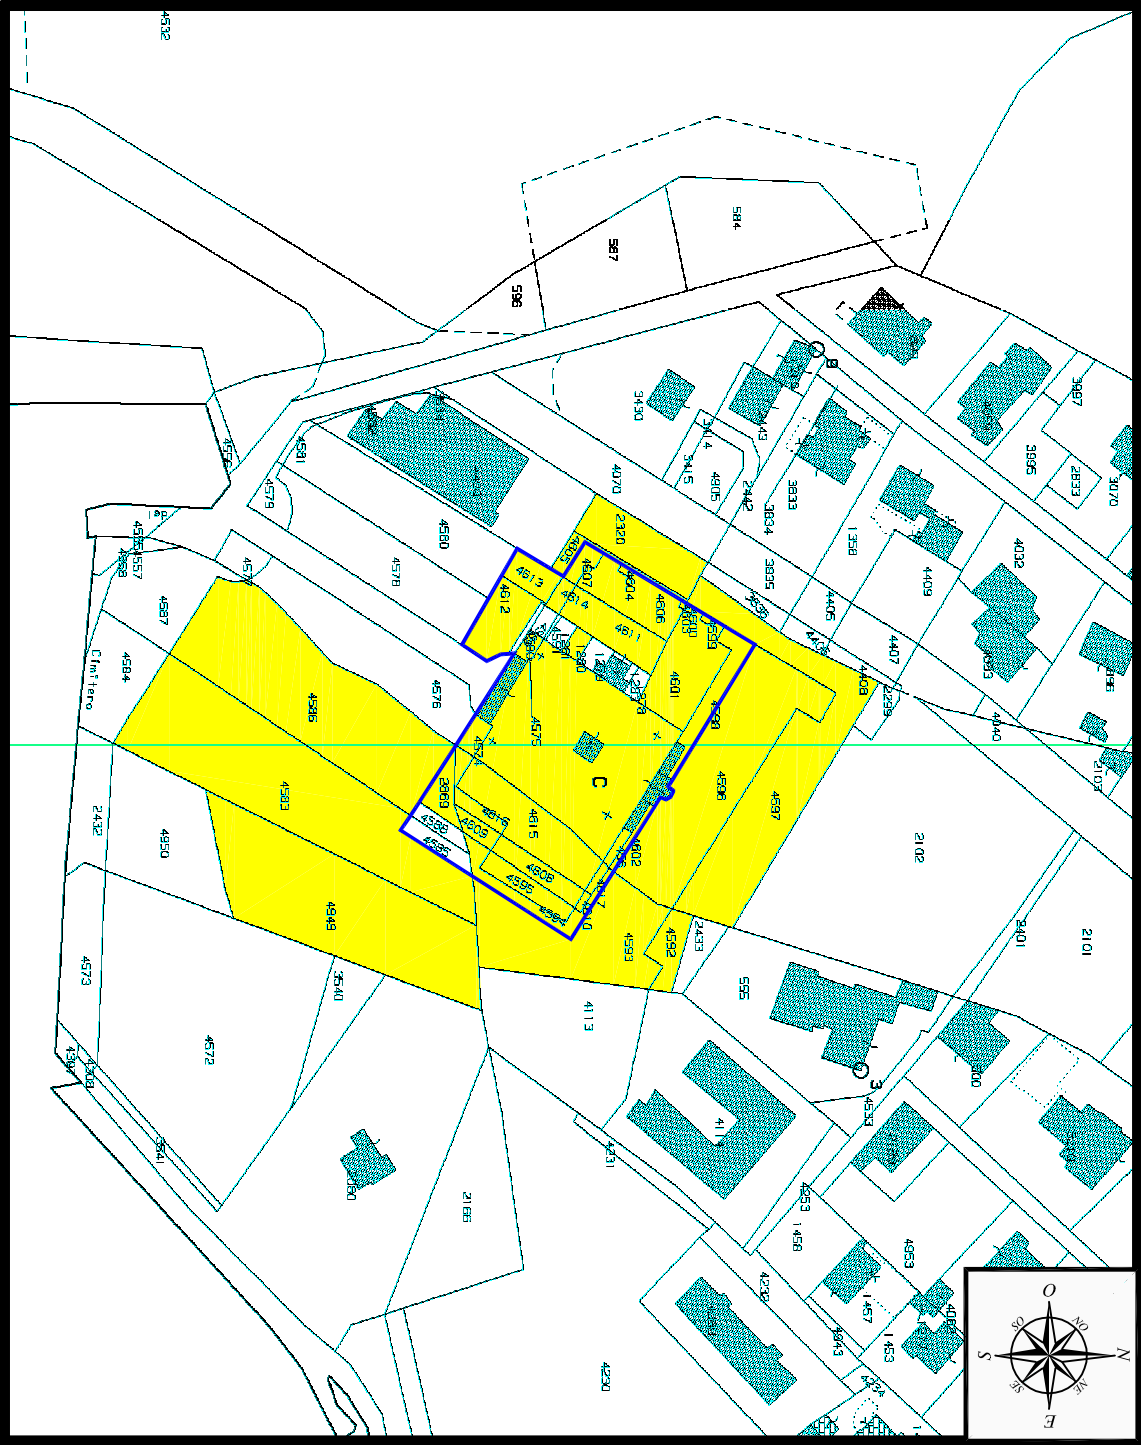

Estratto Mappa Catastale
scala 1:2.000

Mappali di proprietà del comune
Area che ad oggi costituisce il cimitero

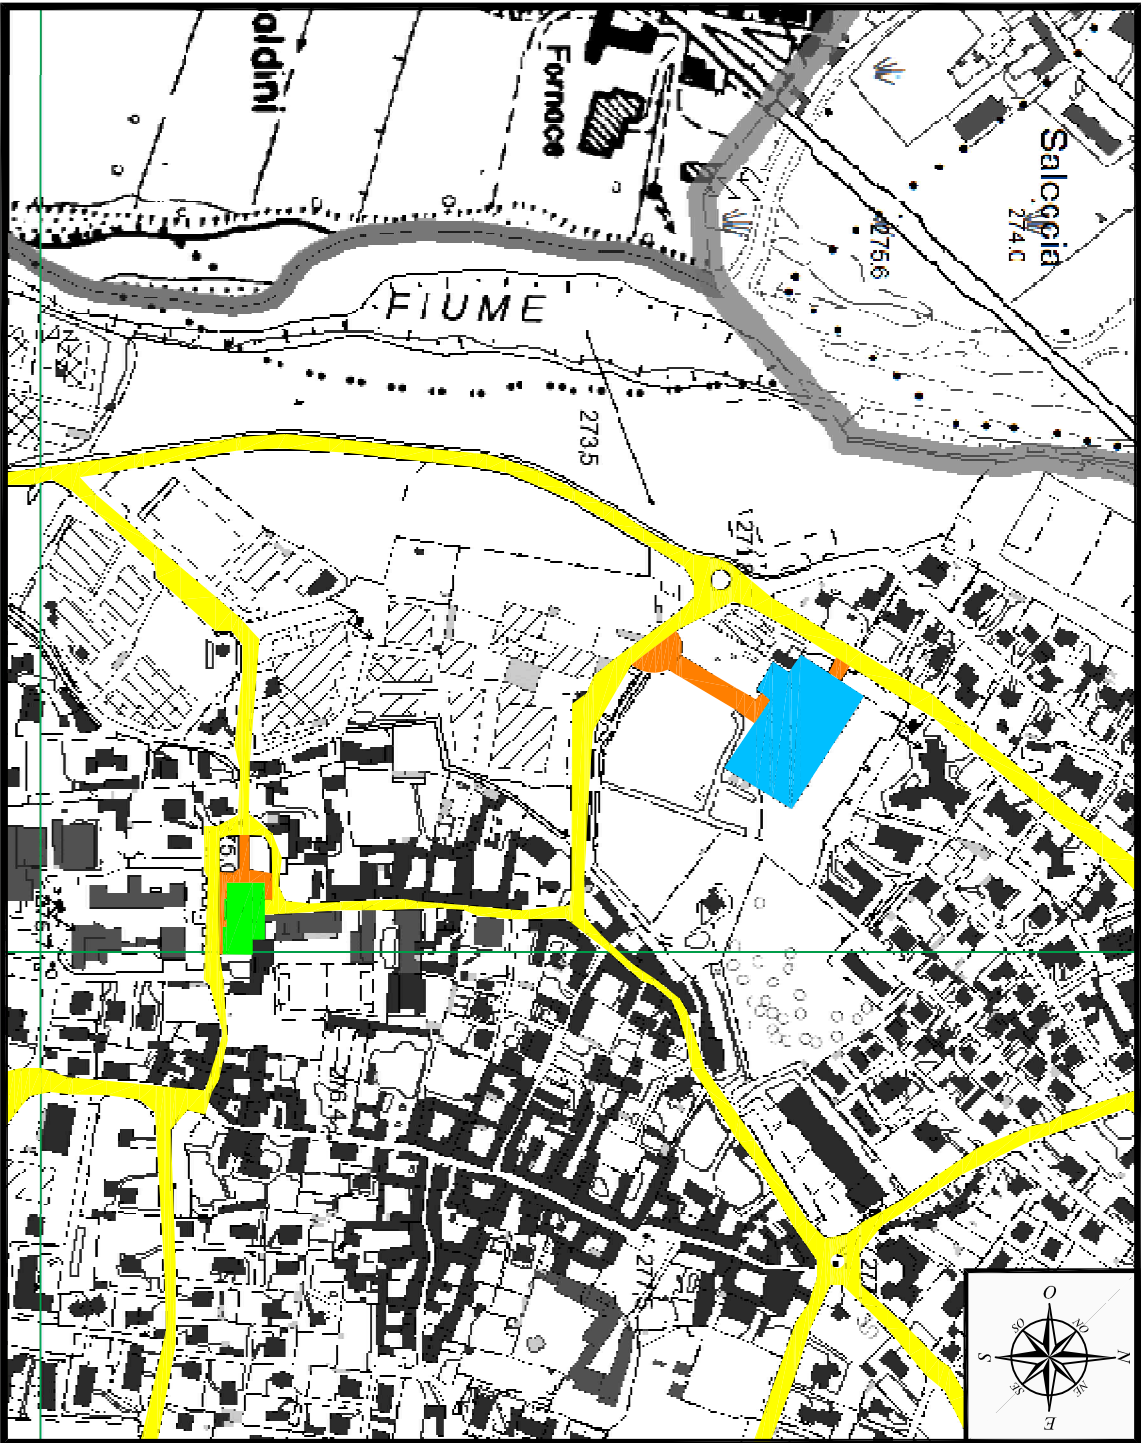

Carta Tecnica Regionale (C.T.R.)
scala 1:5000

Cimitero
Chiese parrocchiali
Viabilità principale
Percorsi pedonali

PIANO REGOLATORE CIMITERIALE
(ai sensi art. 6 R.R. 9 Novembre 2004 n° 6)
CIMITERO VILLA DI SERIO

Studio Tecnico
PROGETTO AMBIENTE di
Stefano Geom. Riezzanti
Via A. Ronzelli, 108 - 24027 Nembro BG
Tel. 035.4127057 Fax 035.4127549
E-mail: info@studioprogettombiente.com
Pec: stefano.riezzanti@geomsc.it
Collaboratori: Stefano Geom. Brissoni
Andrea Geom. Siperioni

Comune di
Villa di Serio

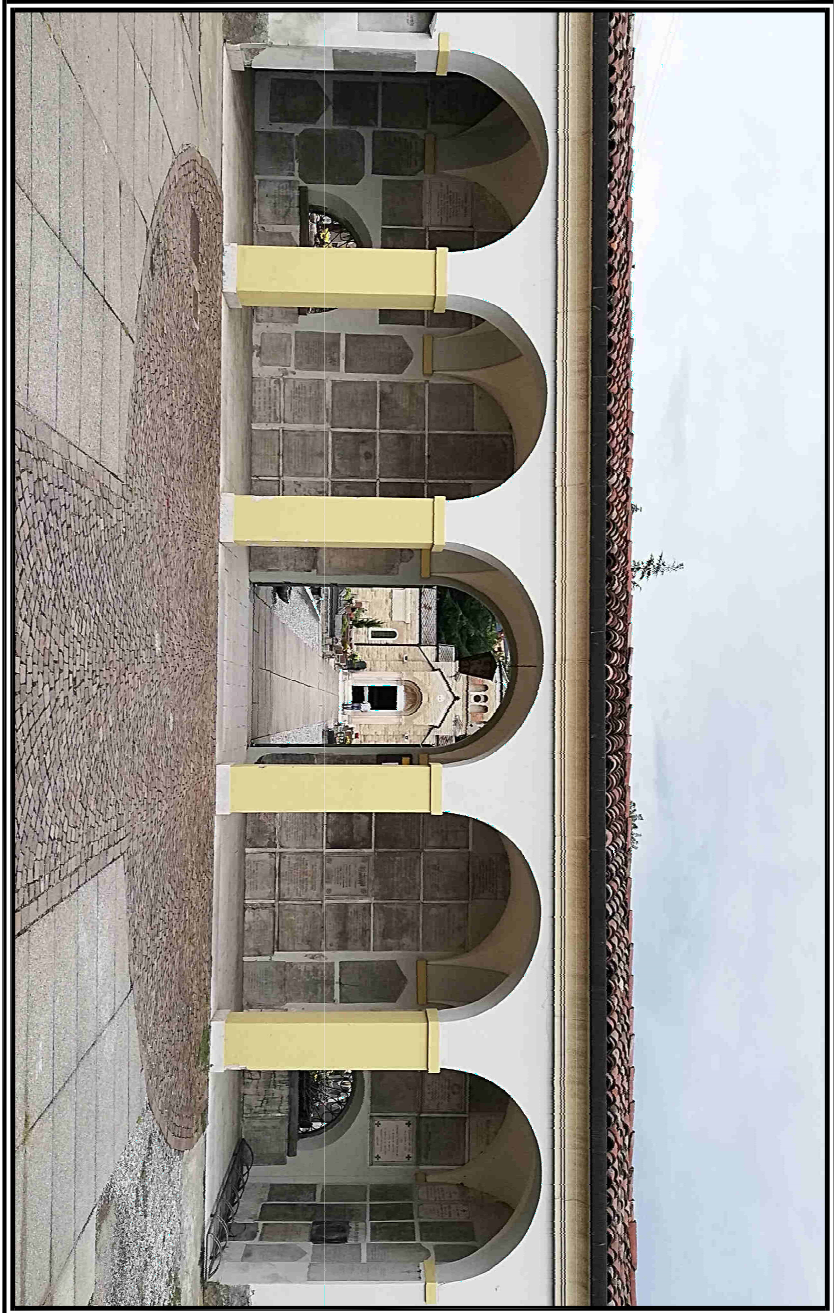


Tavola numero

1A

SCALA - varie

DATA - Ottobre 2020

INQUADRAMENTO
TERRITORIALE

APPROVATO con Delibera C.C. N° del