


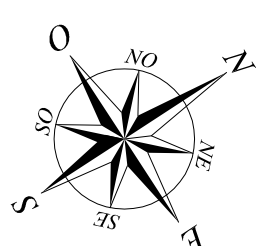

PLANIMETRIA STATO DI FATTO
scala 1:100



LEGENDA

- Paramentazioni in san pedini
 - Paramentazioni in base al portico
 - Paramentazioni in base di cemento da 10x10x10 m
 - Paramentazioni in pietra calcarea
 - Paramentazioni in ghisa a base bianchi
 - Area verde: prati erbosi
 - Quadrato/Chiaro comune
 - Capelle famiglia
 - Locali
 - Quasi
 - Linee diverse
 - Locali vecchi
 - Tombe
 - Zone di raccolta rifiuti urbani
 - Capelle raccolte acqua
 - Origine raccolta acqua
 - Fuori tutti
 - Acquedotti e canali
- LEGENDA CONTRATTI (AL 11/09/2020)
- Occupazione senza contratto
 - In scadenza entro il 31/12/2020
 - In scadenza oltre il 31/12/2020
 - Scaduto
 - Preceduto
 - Mandato per tombe famiglia libero
 - Tomba in concessione per adattare comuni
 - Tomba senza contratto ma trattamento vuole

PIANO REGOLATORE CIMITERIALE
(ai sensi art. 6 R.R. 9 novembre 2004 n° 6)

COMUNE DI VILLA DI SERO

PROGETTO ABBINATO 4
Sistemi Cema, Perviziale
Tel. 0432/217171 Fax. 0432/217249
E-mail: info@systems-cema.com
C. Collaboratori: Stefano Cema, Giovanni
Andrea Cema, Giovanni

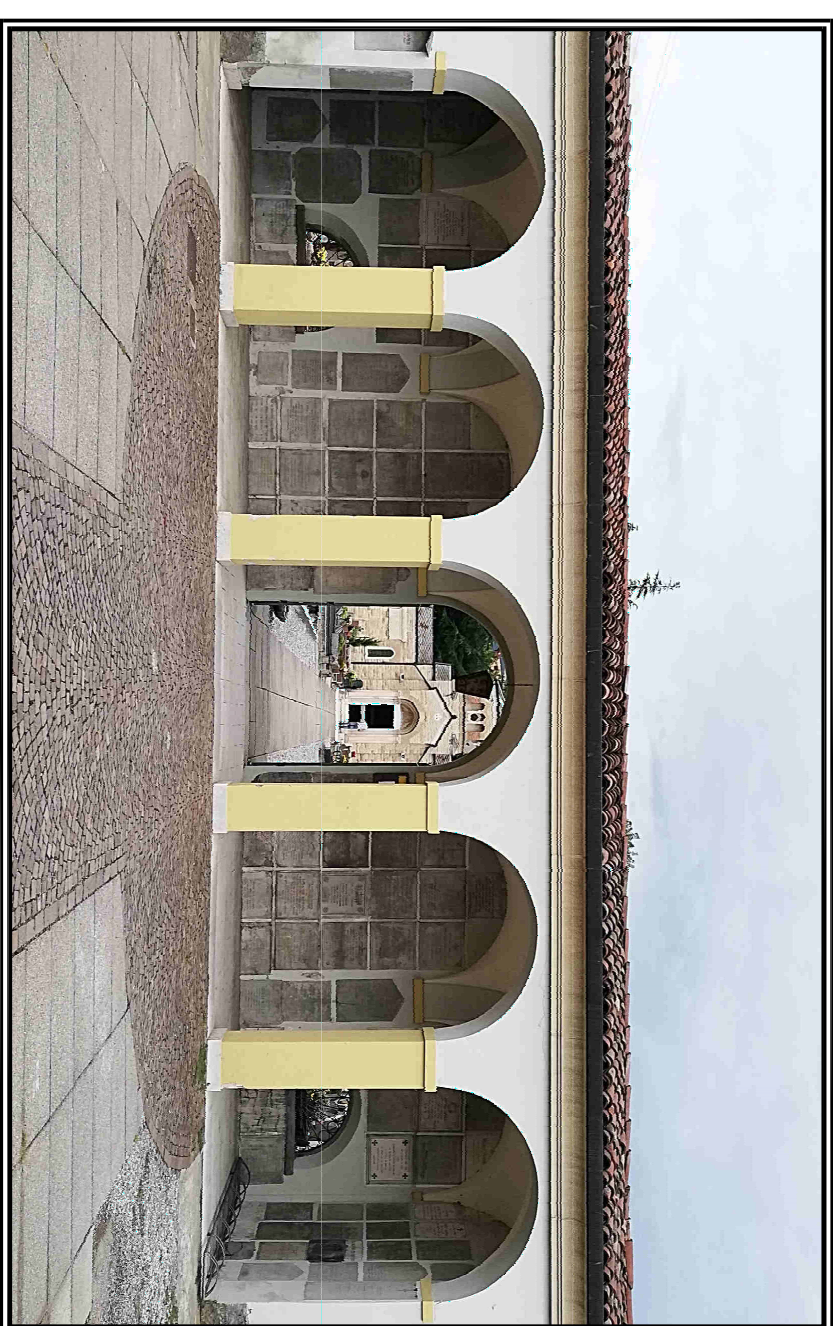


Tavola numero

5A

SCALA: 1:100

DATA: Ottobre 2020

APPROVATO con Delibera C.C. N° ... del

PLANIMETRIA STATO DI FATTO
CON SCADENZE CONTRATTI