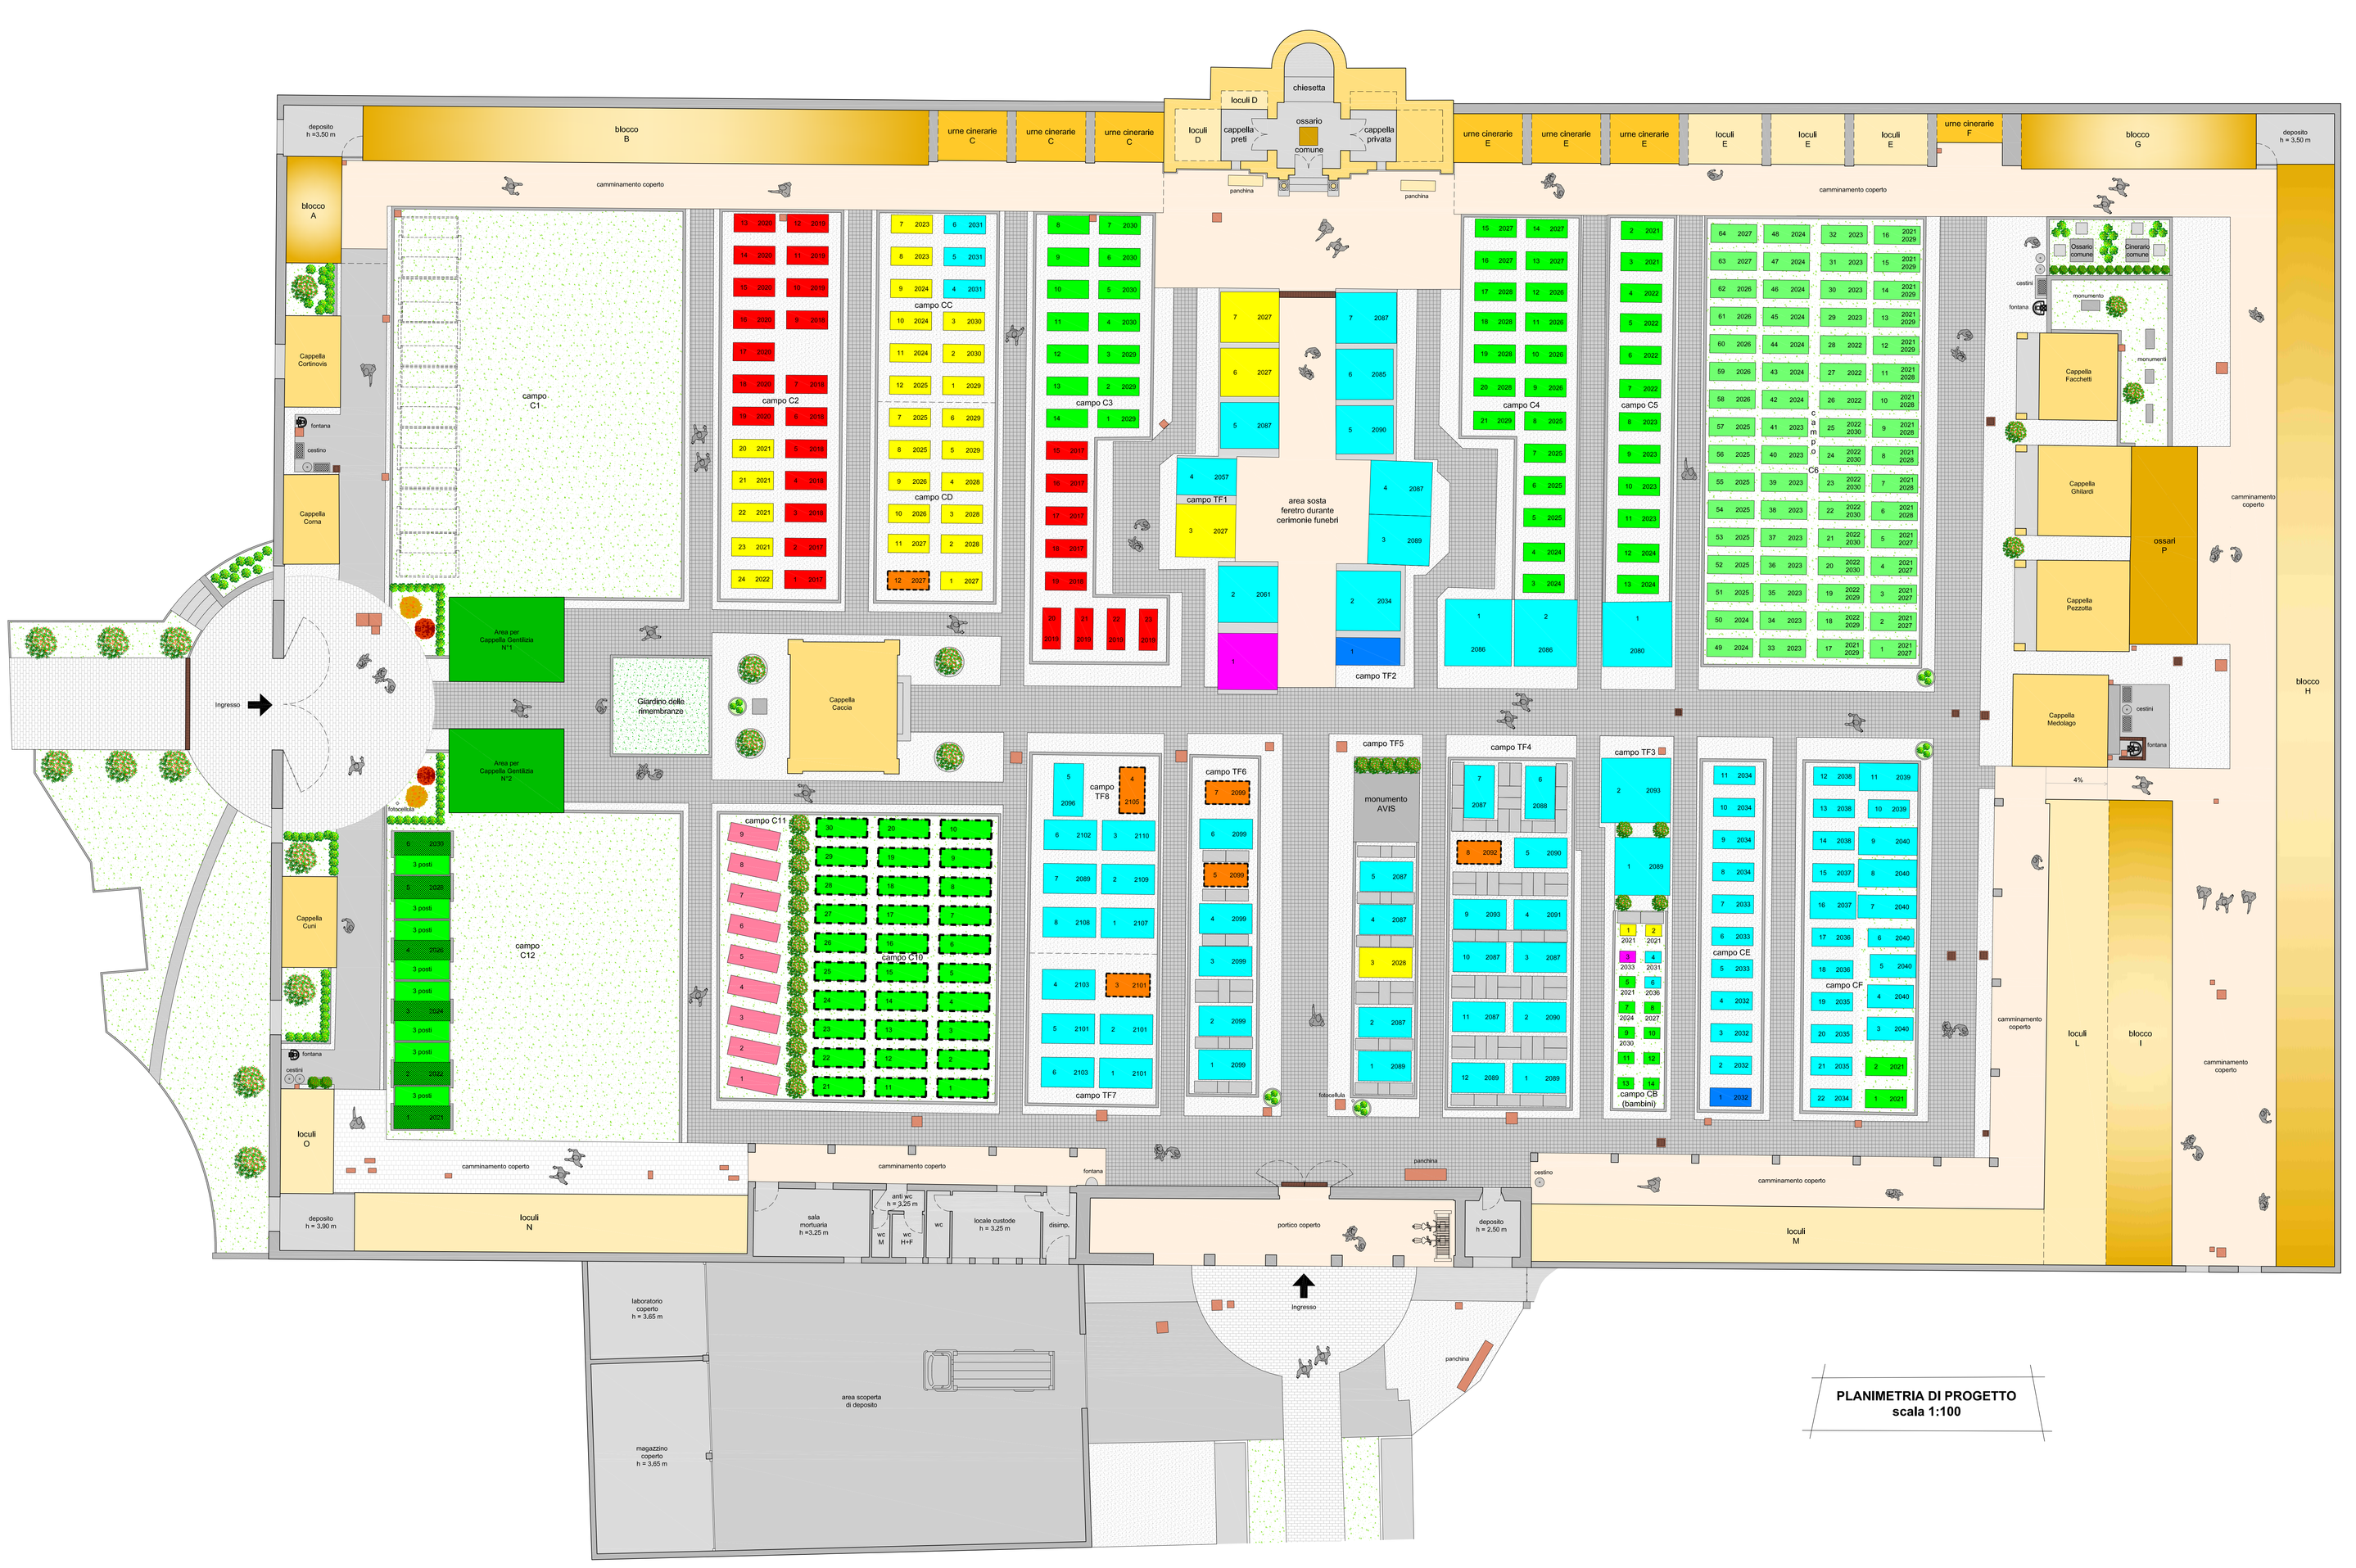

PLANIMETRIA DI PROGETTO
scala 1:100

LEGENDA

- Pavimentazioni in san pietrini
- Pavimentazioni in lastre di porfido
- Nuova pavimentazione di progetto dei vialetti
- Pavimentazioni in pietra calcarea
- Pavimentazioni in ghiaia / sassi bianchi
- Aree verdi/ prati erbosi
- Giardino delle rimembranze
- Ossario/Cinerario comune
- Cappelle famiglia
- Loculi
- Ossari
- Urne cinerarie
- Loculi e ossari
- Tombe
- Zone di raccolta rifiuti ordinari
- Caditoie raccolta acque
- Gigliie raccolta acque
- Pozzetti vari
- Recinzioni e cancelli

LEGENDA CONTRATTI (AL 11/09/2020)

- Occupato senza contratto
- In scadenza entro il 31/12/2030
- In scadenza oltre il 31/12/2030
- Scaduto
- Prenotato
- Tombe in concessione per delibere comunali
- Tombe di progetto in campi privati o campi tombe famiglia con anno di occupazione
- Vestibolo/calata tombe famiglia di progetto
- Tombe di progetto in campo di mineralizzazione con anno di occupazione
- Tombe di inumazione di progetto in campo per comunità straniere
- Tombe di inumazione per avvenimenti straordinari
- Aree per cappelle gentilizie di progetto
- Tombe aventi contratto ma realmente vuote

Studio Tecnico
PROGETTO AMBIENTE di
Stefano Geom. Pierazzini
Via A. Ponchielli n°8 - 24027 Nembro BG
Tel: 035.4127037 Fax: 035.4127549
E-mail: info@studioprogettoambiente.com
Pec: stefano.pierazzini@geopec.it
Collaboratori: Stefano Geom. Brissoni
Andrea Geom. Sipcioni

Comune di Villa di Serio

PIANO REGOLATORE CIMITERIALE
(ai sensi art. 6 R.R. 9 Novembre 2004 n° 6)
CIMITERO VILLA DI SERIO

Tavola numero **8A**

APPROVATO con Delibera C.C. N° .... del .....

SCALA - 1:100

DATA - Ottobre 2020

PLANIMETRIA DI PROGETTO