



PROSPETTI LOCULI E OSSARI
DI PROGETTO
scala 1:100

BLOCCO A

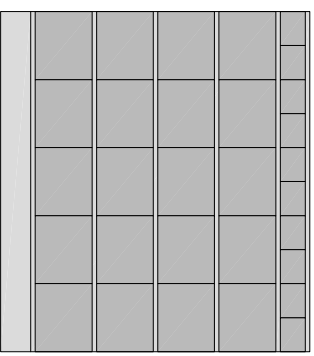


FRONTE NORD-OVEST

BLOCCO B

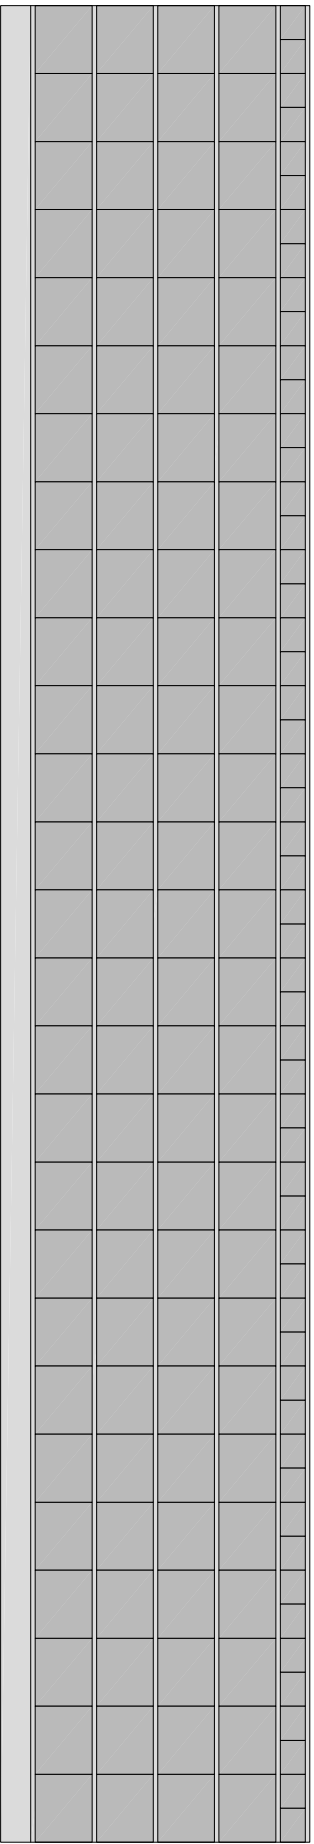


FRONTE NORD

URNE CINERARIE C

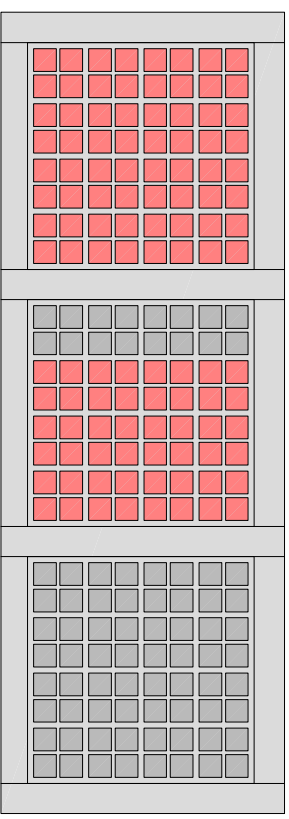

FRONTI NORD


LOCULI D

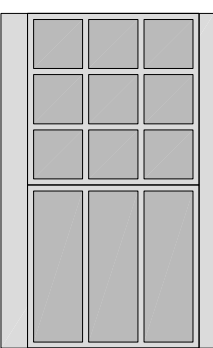

LEGENDA


- Loculi sottomisura trasformati
in 4 urne cinerarie da 2 posti
- Ossari di progetto

URNE CINERARIE E

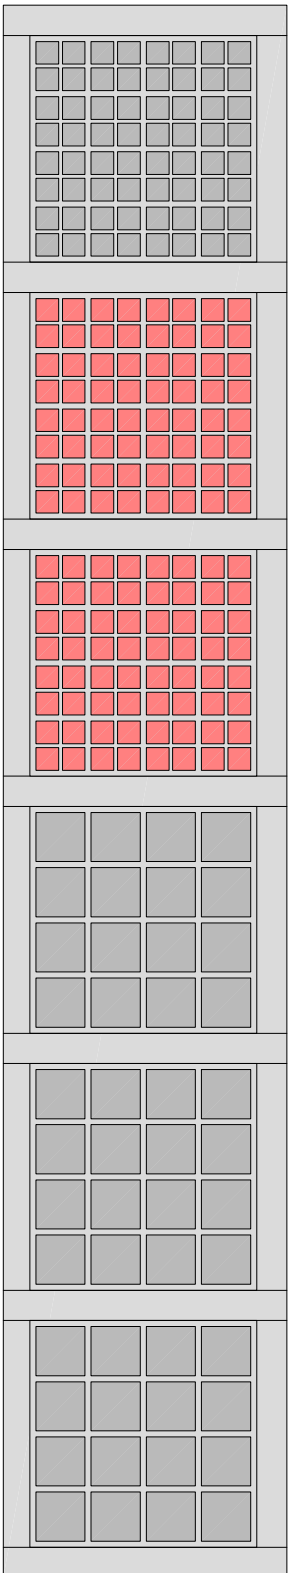


FRONTE NORD-EST

LOCULI E

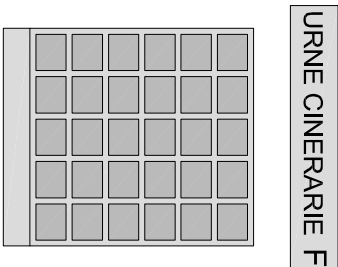


URNE CINERARIE F

BLOCCO G

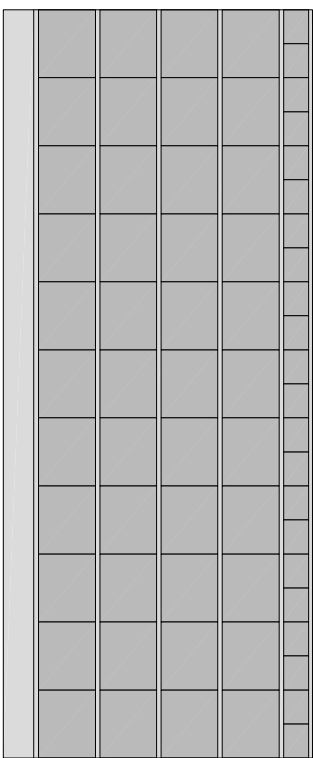


FRONTI EST

BLOCCO H

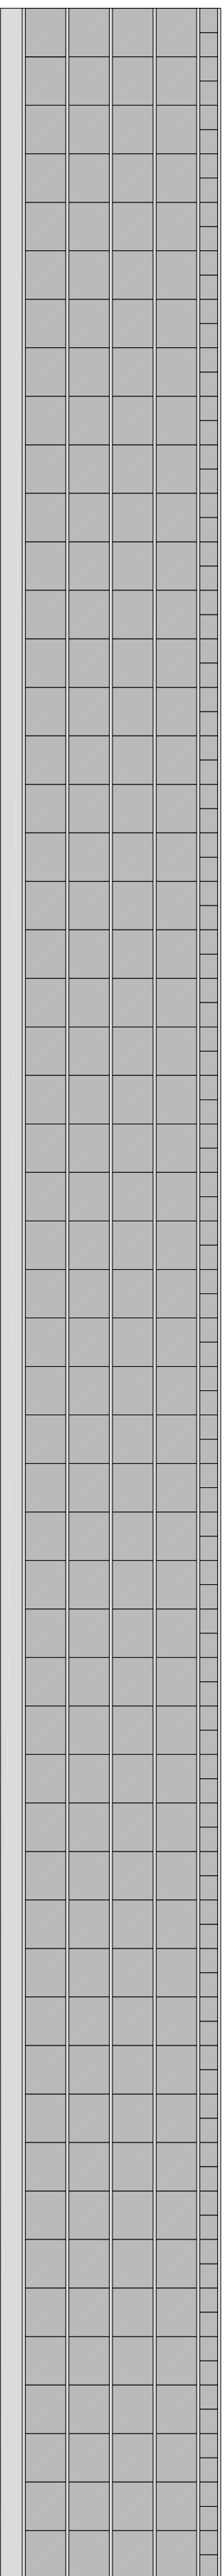


FRONTE SUD-EST

BLOCCO I

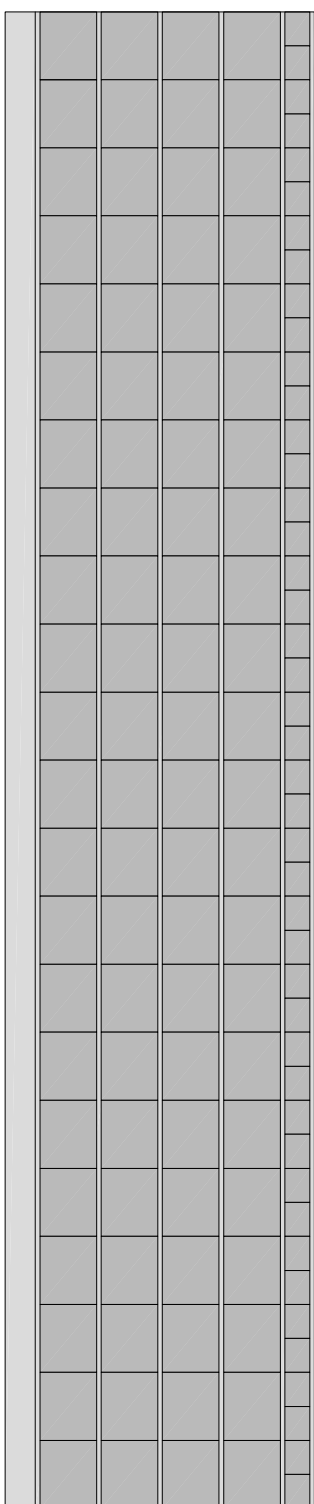


FRONTE SUD-EST

LOCULI L

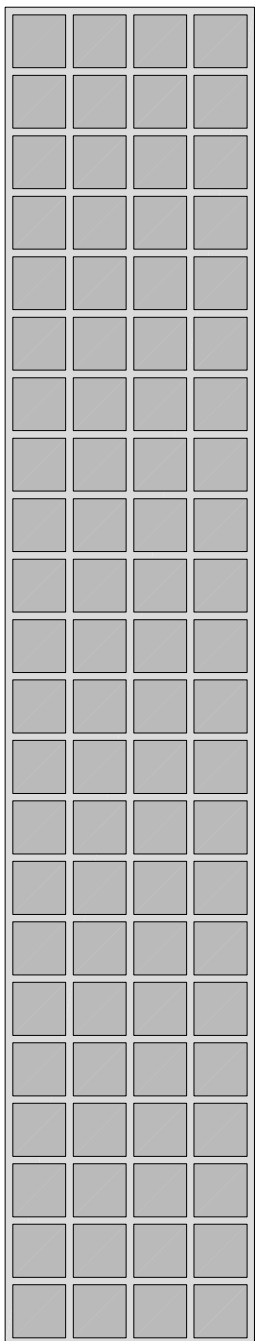


FRONTE SUD-EST

LOCULI M

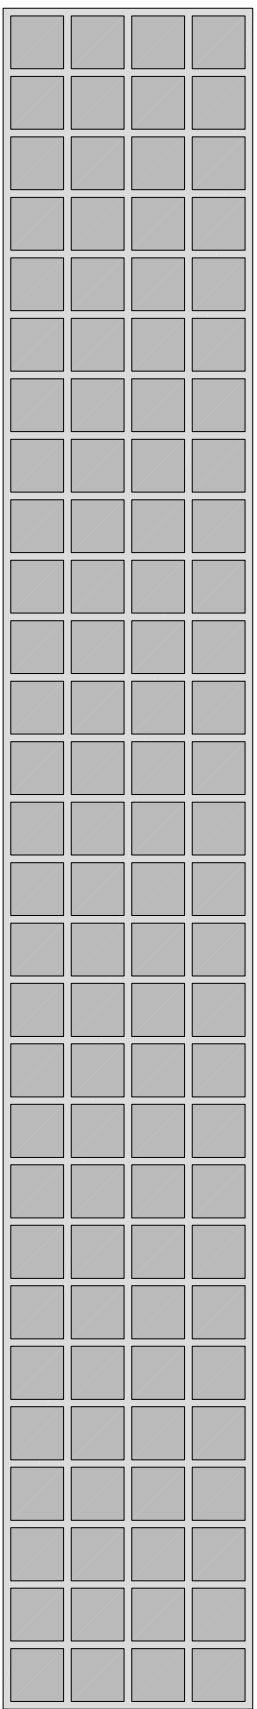


FRONTE SUD

LOCULI N

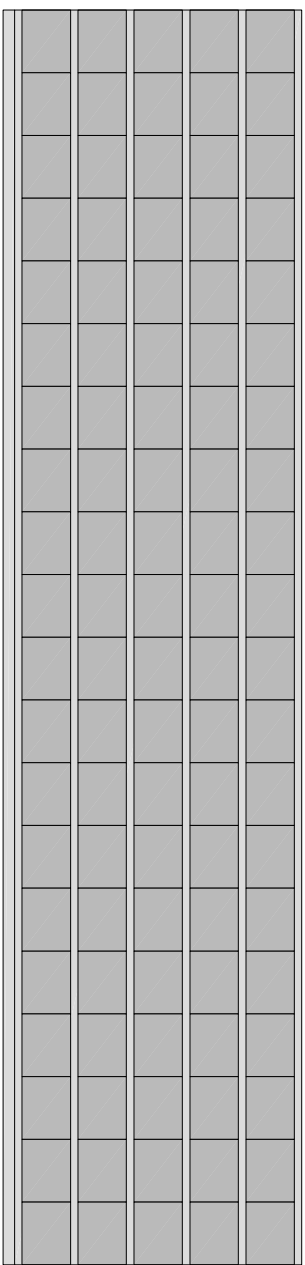


FRONTI OVEST


LOCULI O

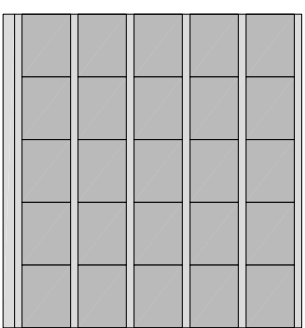

OSSARI P

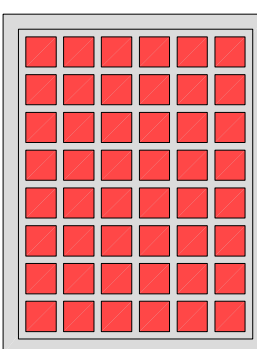

FRONTE SUD-EST

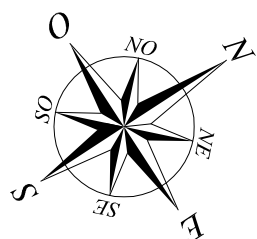


Urne cinerarie C

Urne cinerarie E

Ossari P

QUADRO DI INSIEME

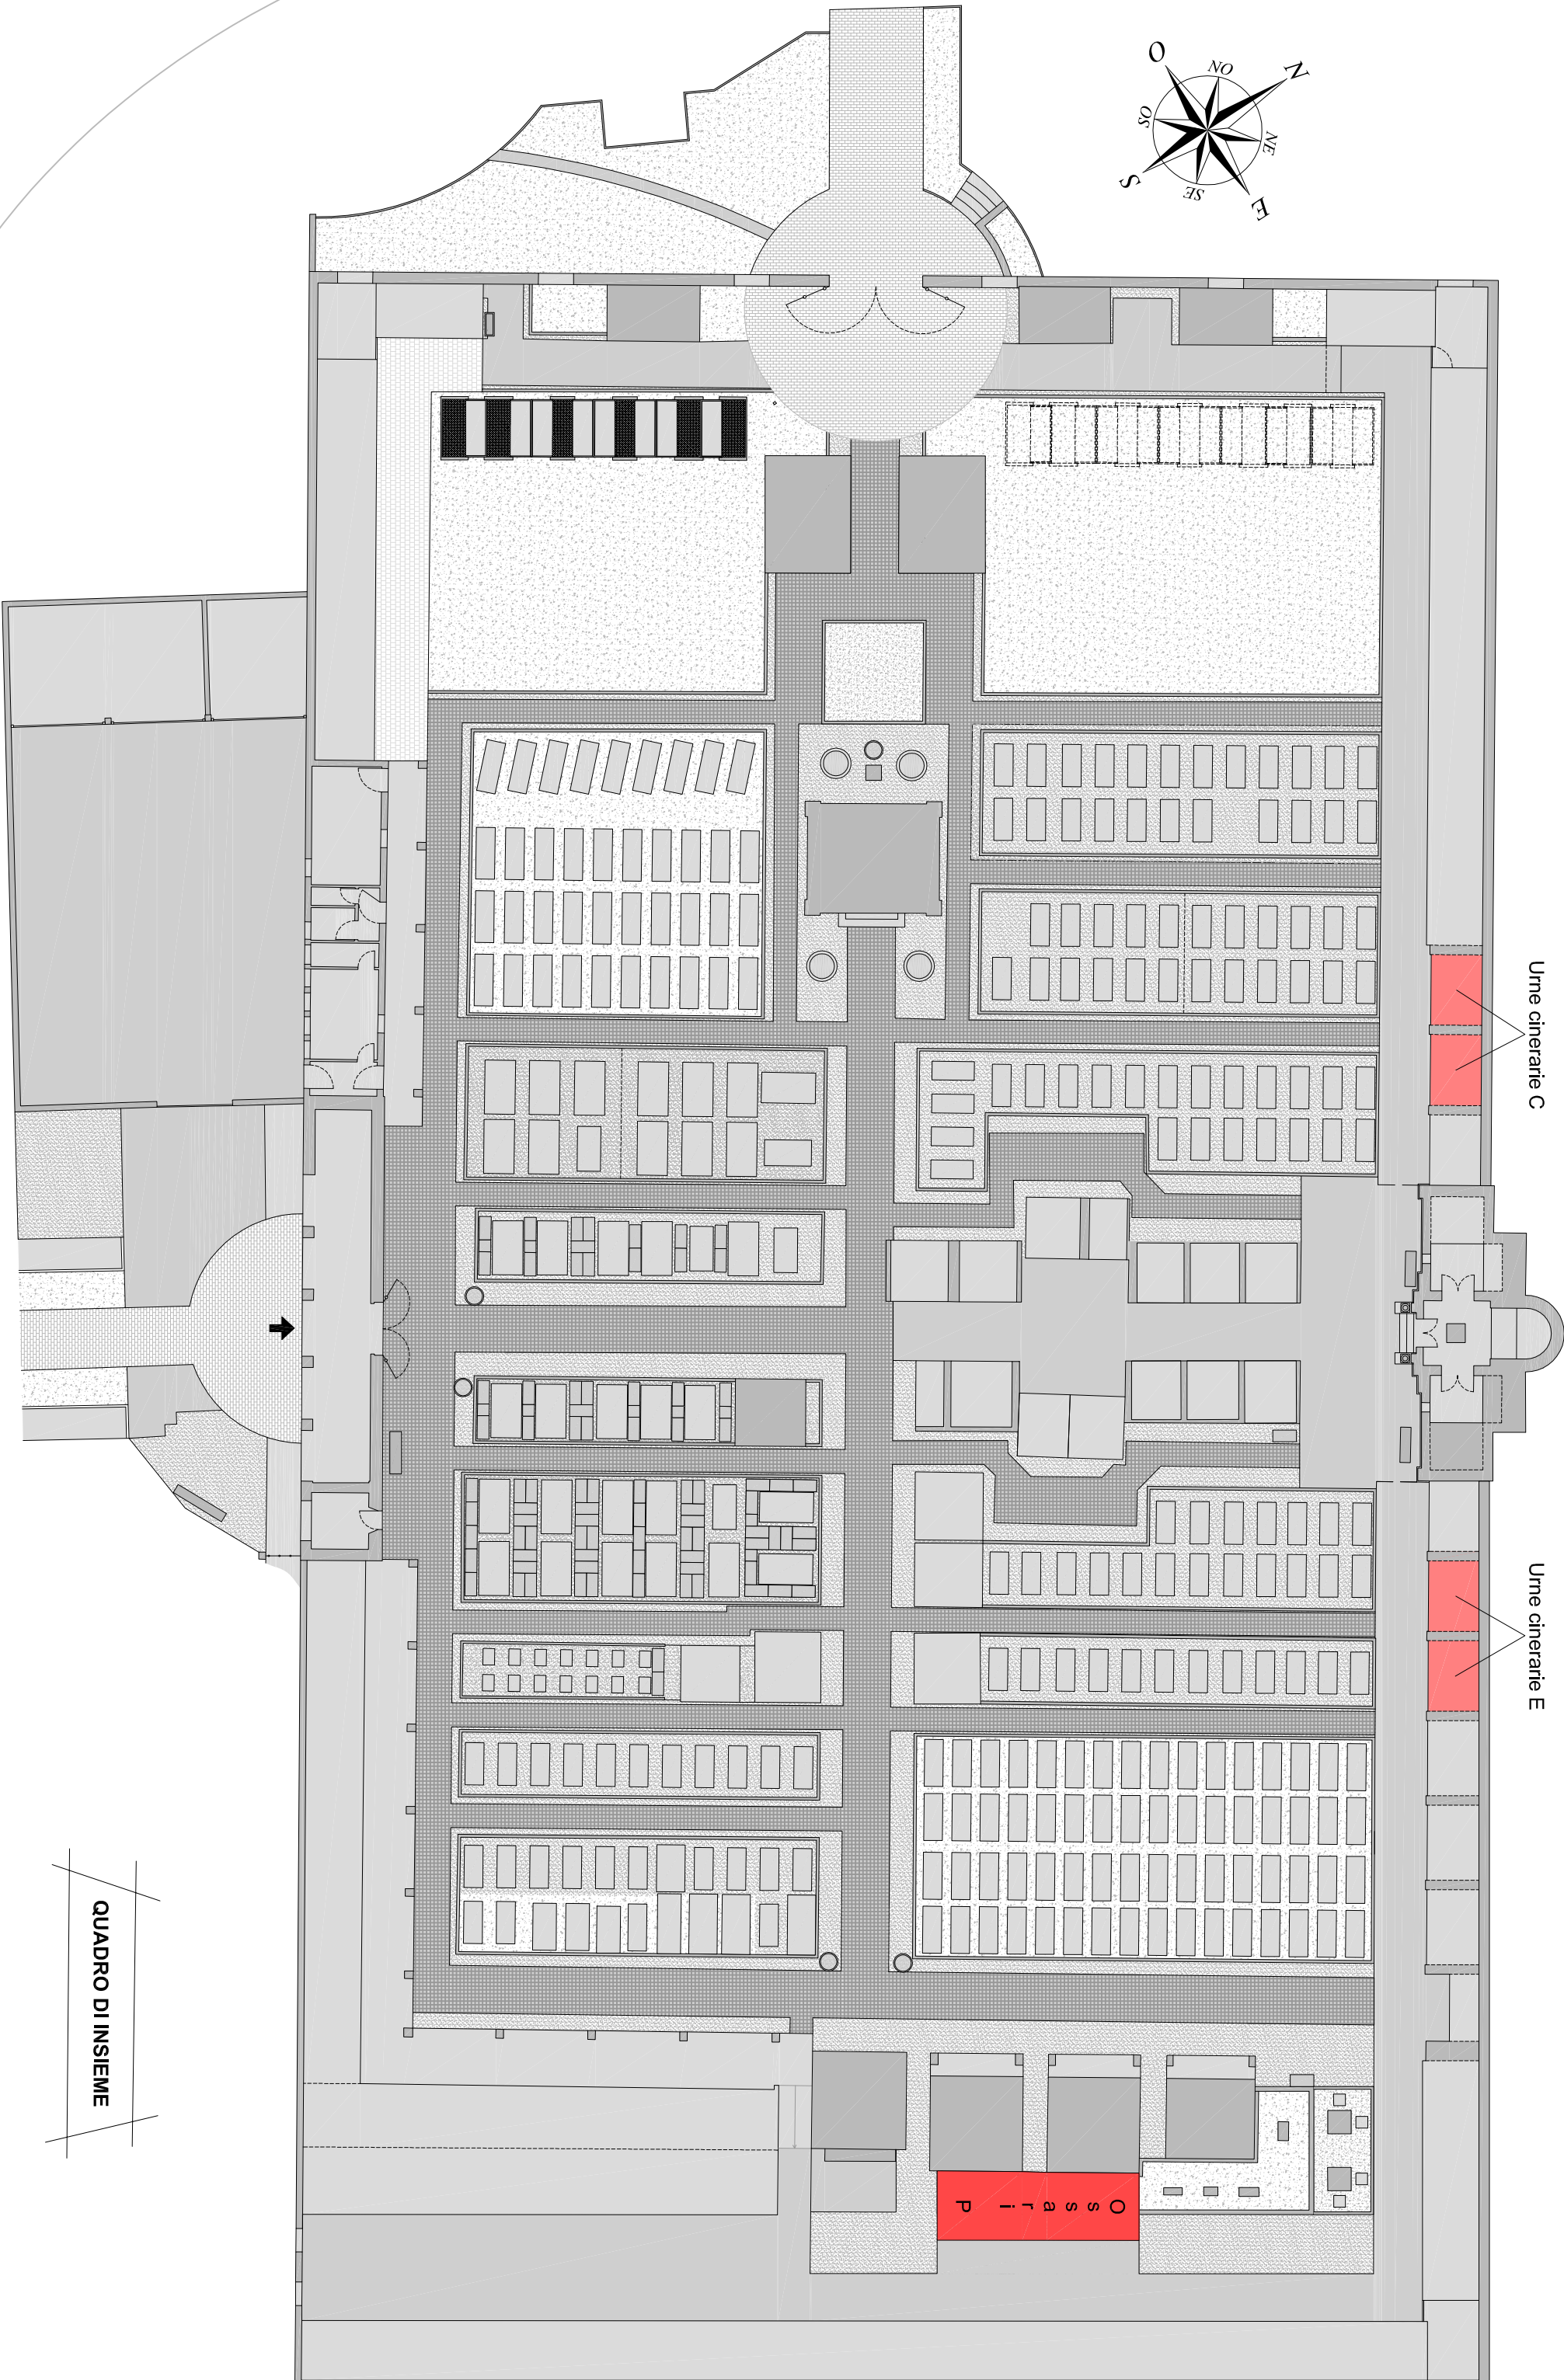

Studio Tecnico
PROGETTO AMBIENTE di
Stefano Geom. Pierazzini
Via A. Paschelli n°8 - 24027 Nembro BG
Tel: 035.4127037 Fax: 035.4127249
E-mail: info@studioprogettambiente.com
Pec: studio.progettambiente@pec.it
Collaboratori: Stefano Geom. Brissoni
Andrea Geom. Siperioni



Comune di
Villa di Serio

PIANO REGOLATORE CIMITERIALE
(ai sensi art. 6 R.R. 9 Novembre 2004 n° 6)
CIMITERO VILLA DI SERIO

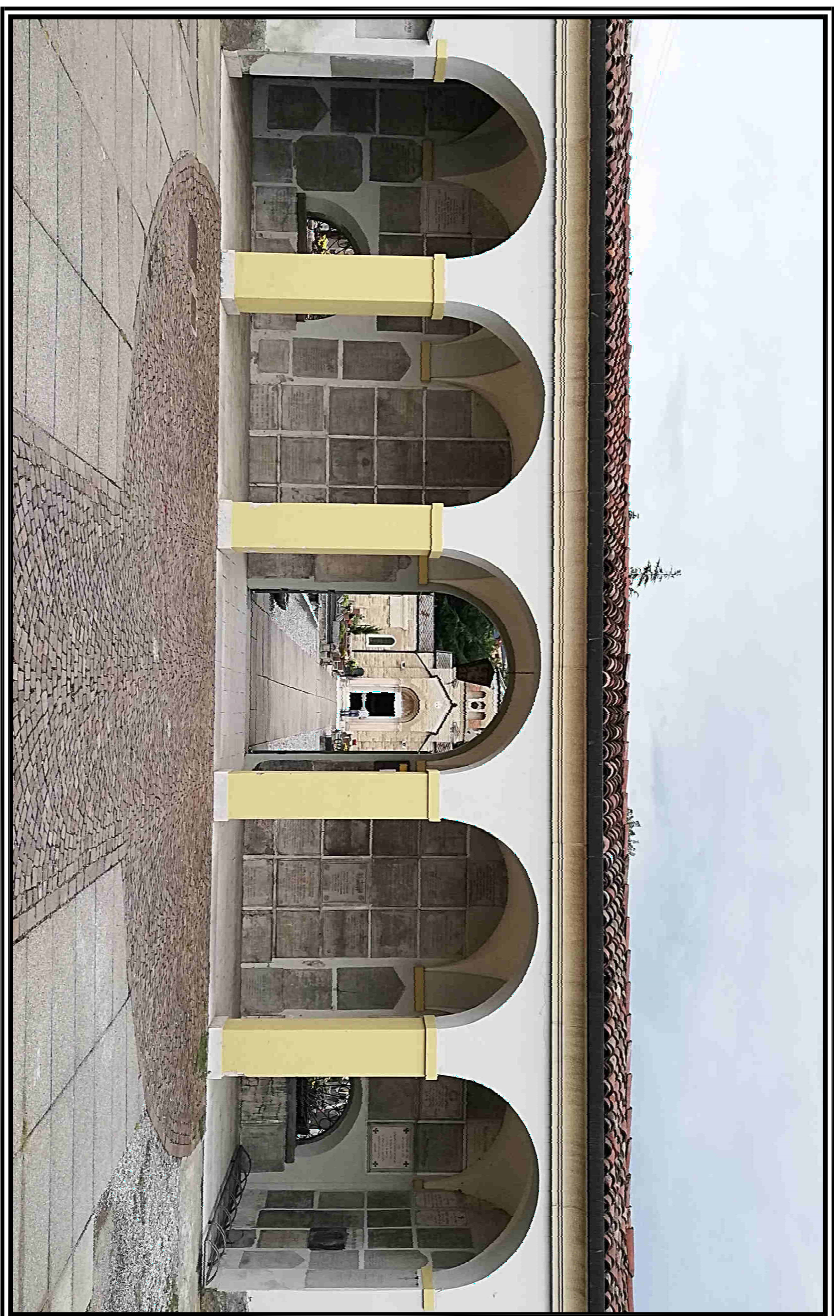


Tavola numero
9B

APPROVATO con Delibera C.C. N° ... del

SCALA - varie

DATA - Ottobre 2020

PROSPETTI LOCULI E OSSARI
DI PROGETTO