

Legenda

- Confine comunale
- Corridoi terrestri (art.67 comma 3 PdR)
- Varco esistente da tutelare con interventi puntuali (art.67 comma 3 PdR)

Parchi Locali di Interesse Sovracomunale

- PLIS Serio Nord
- PLIS Monte Bastia

Aree di supporto alla Rete Ecologica

- Fiume Serio (Corridoio fluviale art.67 comma 3 PdR)
- Torrente Gavarnia
- Roggia Borgogna
- Fasce di rispetto reticolo idrico minore

- Area di supporto alla REC (Stepping stone)
 - parchi pubblici
 - aree verdi attrezzate
 - viali alberati
 - aiuole
- Verde privato di valenza ambientale
- Vigneto
- Frutteto
- Filare (DUSAF Fonte Regionale)

Nodi della rete (art.67 comma 3 PdR)

PROGETTO ARCO VERDE (Provincia di Bergamo)

- Ambito 7
- Interventi di tutela della fauna selvatica per la riduzione del fenomeno di Road Killing
- Dissuasori ottici e acustici



Comune di Villa di Serio

PIANO DI GOVERNO DEL TERRITORIO

tavola
PdR Tav. 2 Rete ecologica comunale
scala
1:4.000


Adozione	Consiglio Comunale delibera	n. 10 in data 18/04/2024
Approvazione	Consiglio Comunale delibera	n. 32 in data 09/12/2024
Pubblicazione	B.U.R.L. (serie avvisi e concorsi)	n. ... in data

PdR

gennaio 2025

PROGETTAZIONE URBANISTICA
 ARCH. FILIPPO SIMONETTI
 Via Guglielmo d'Alzano 10, 24122 Bergamo - email filippo.simonetti@urcaa.it
 con URB. SILVIA PLACCHI
 Via Giovanbattista Garzanti 9, 24020 Ranica (BG) - email silviaplacchi@hotmail.com

VALIDAZIONE AMBIENTALE STRATEGICA
 ARCH. VIVIANA ROCCHETTI
 Via San Cristoforo 26h, 24020 Pradalunga (Bg) - email vivianarocchetti@yahoo.it

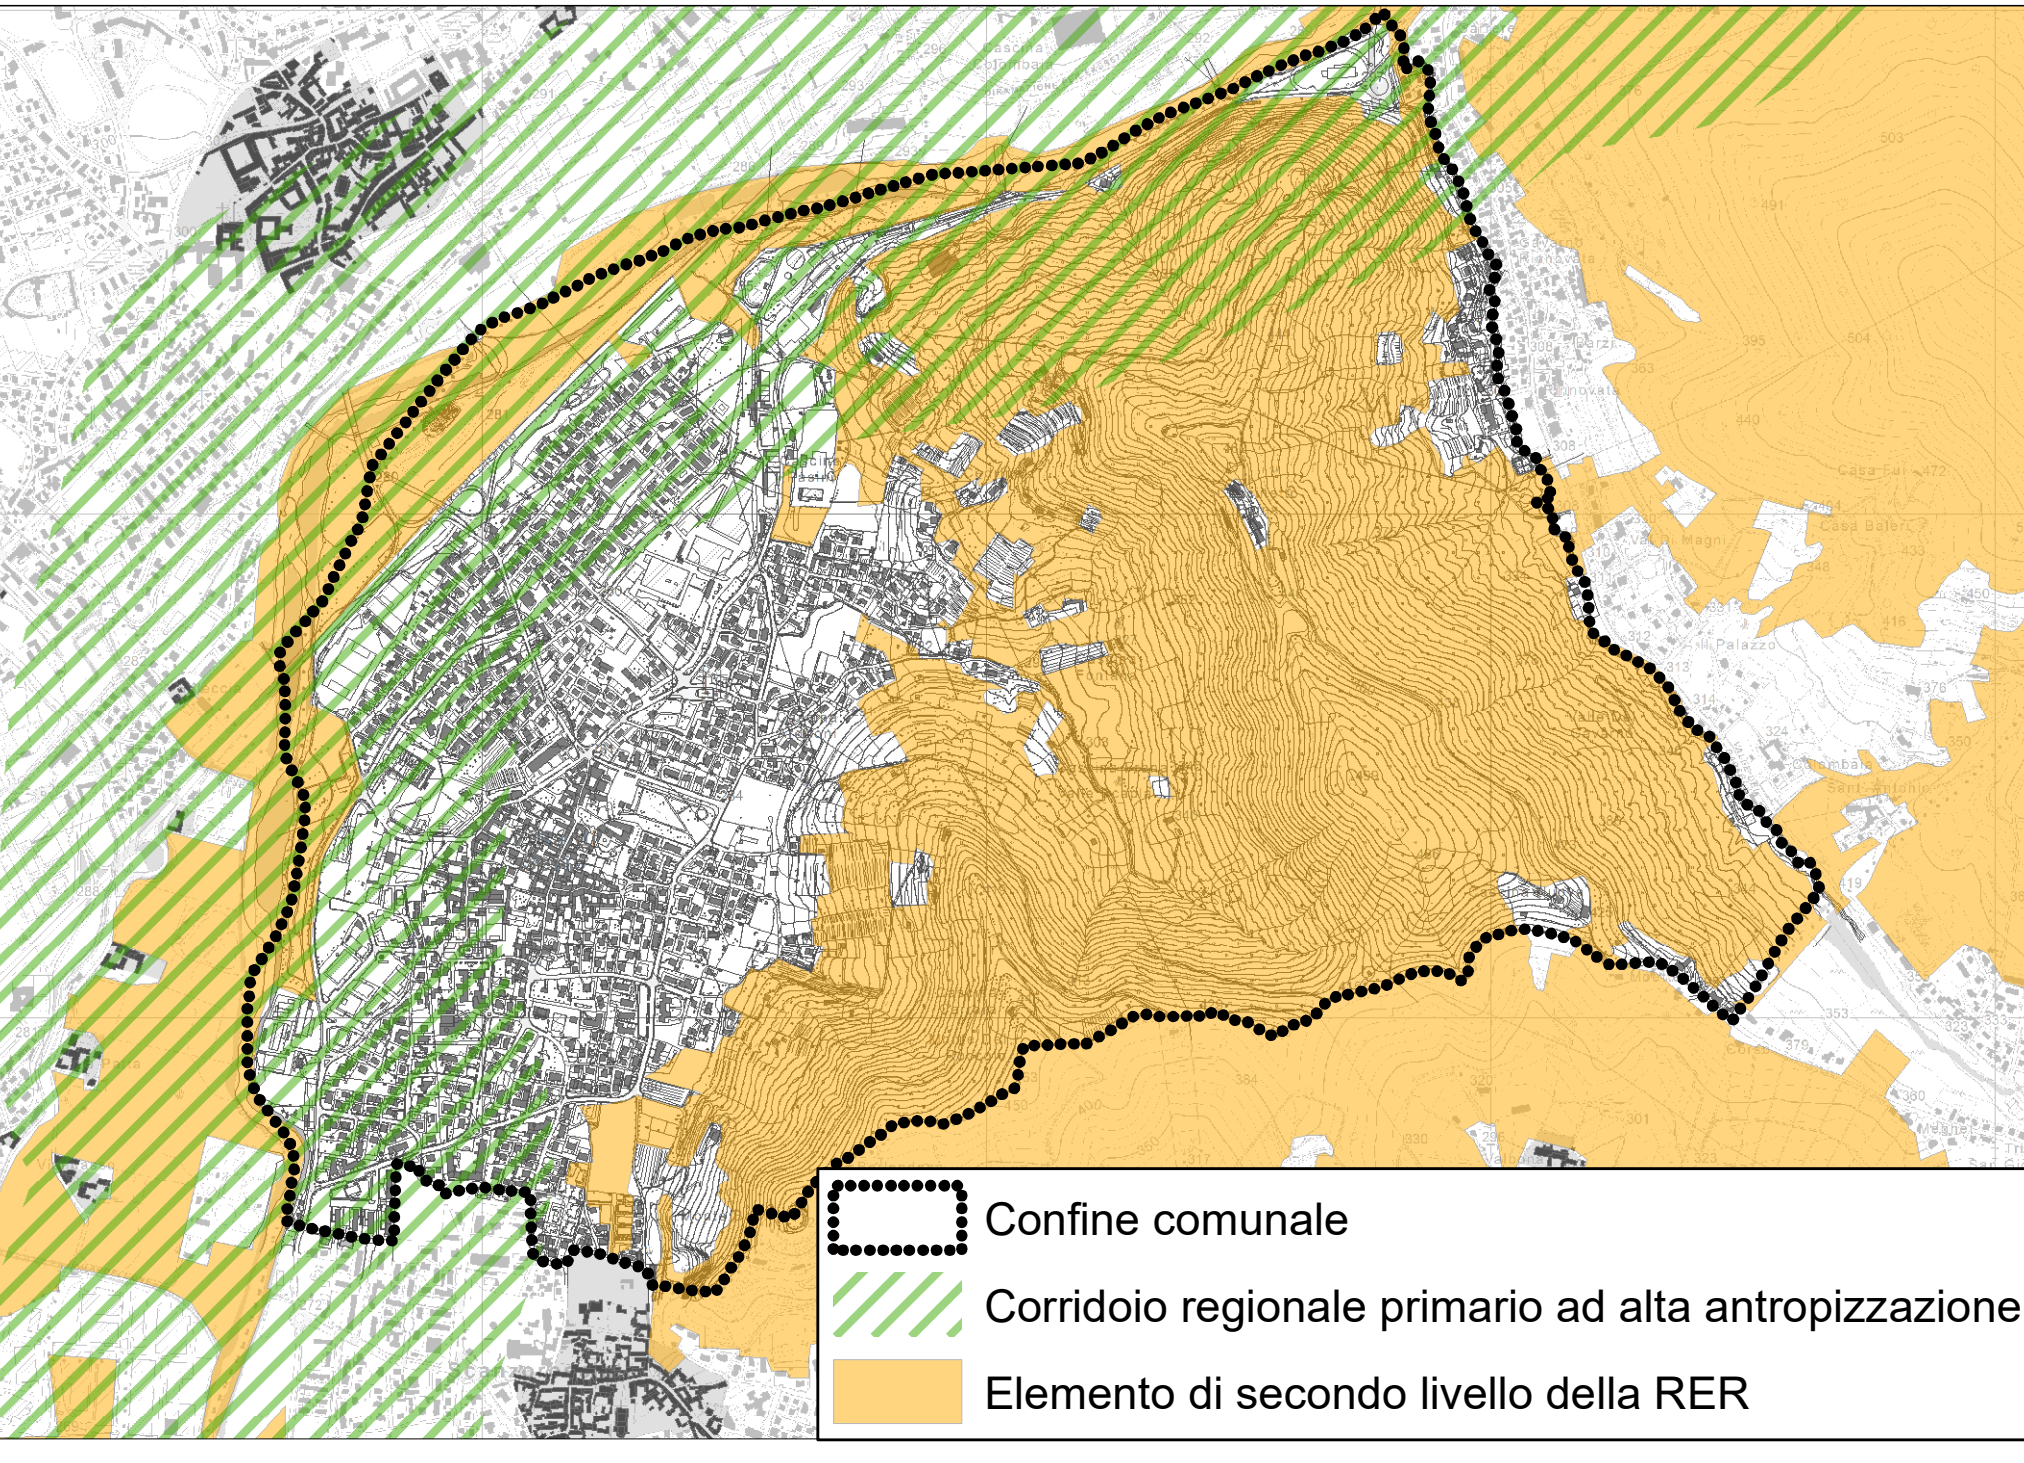

RETE ECOLOGICA REGIONALE SCALA 1:15.000

