


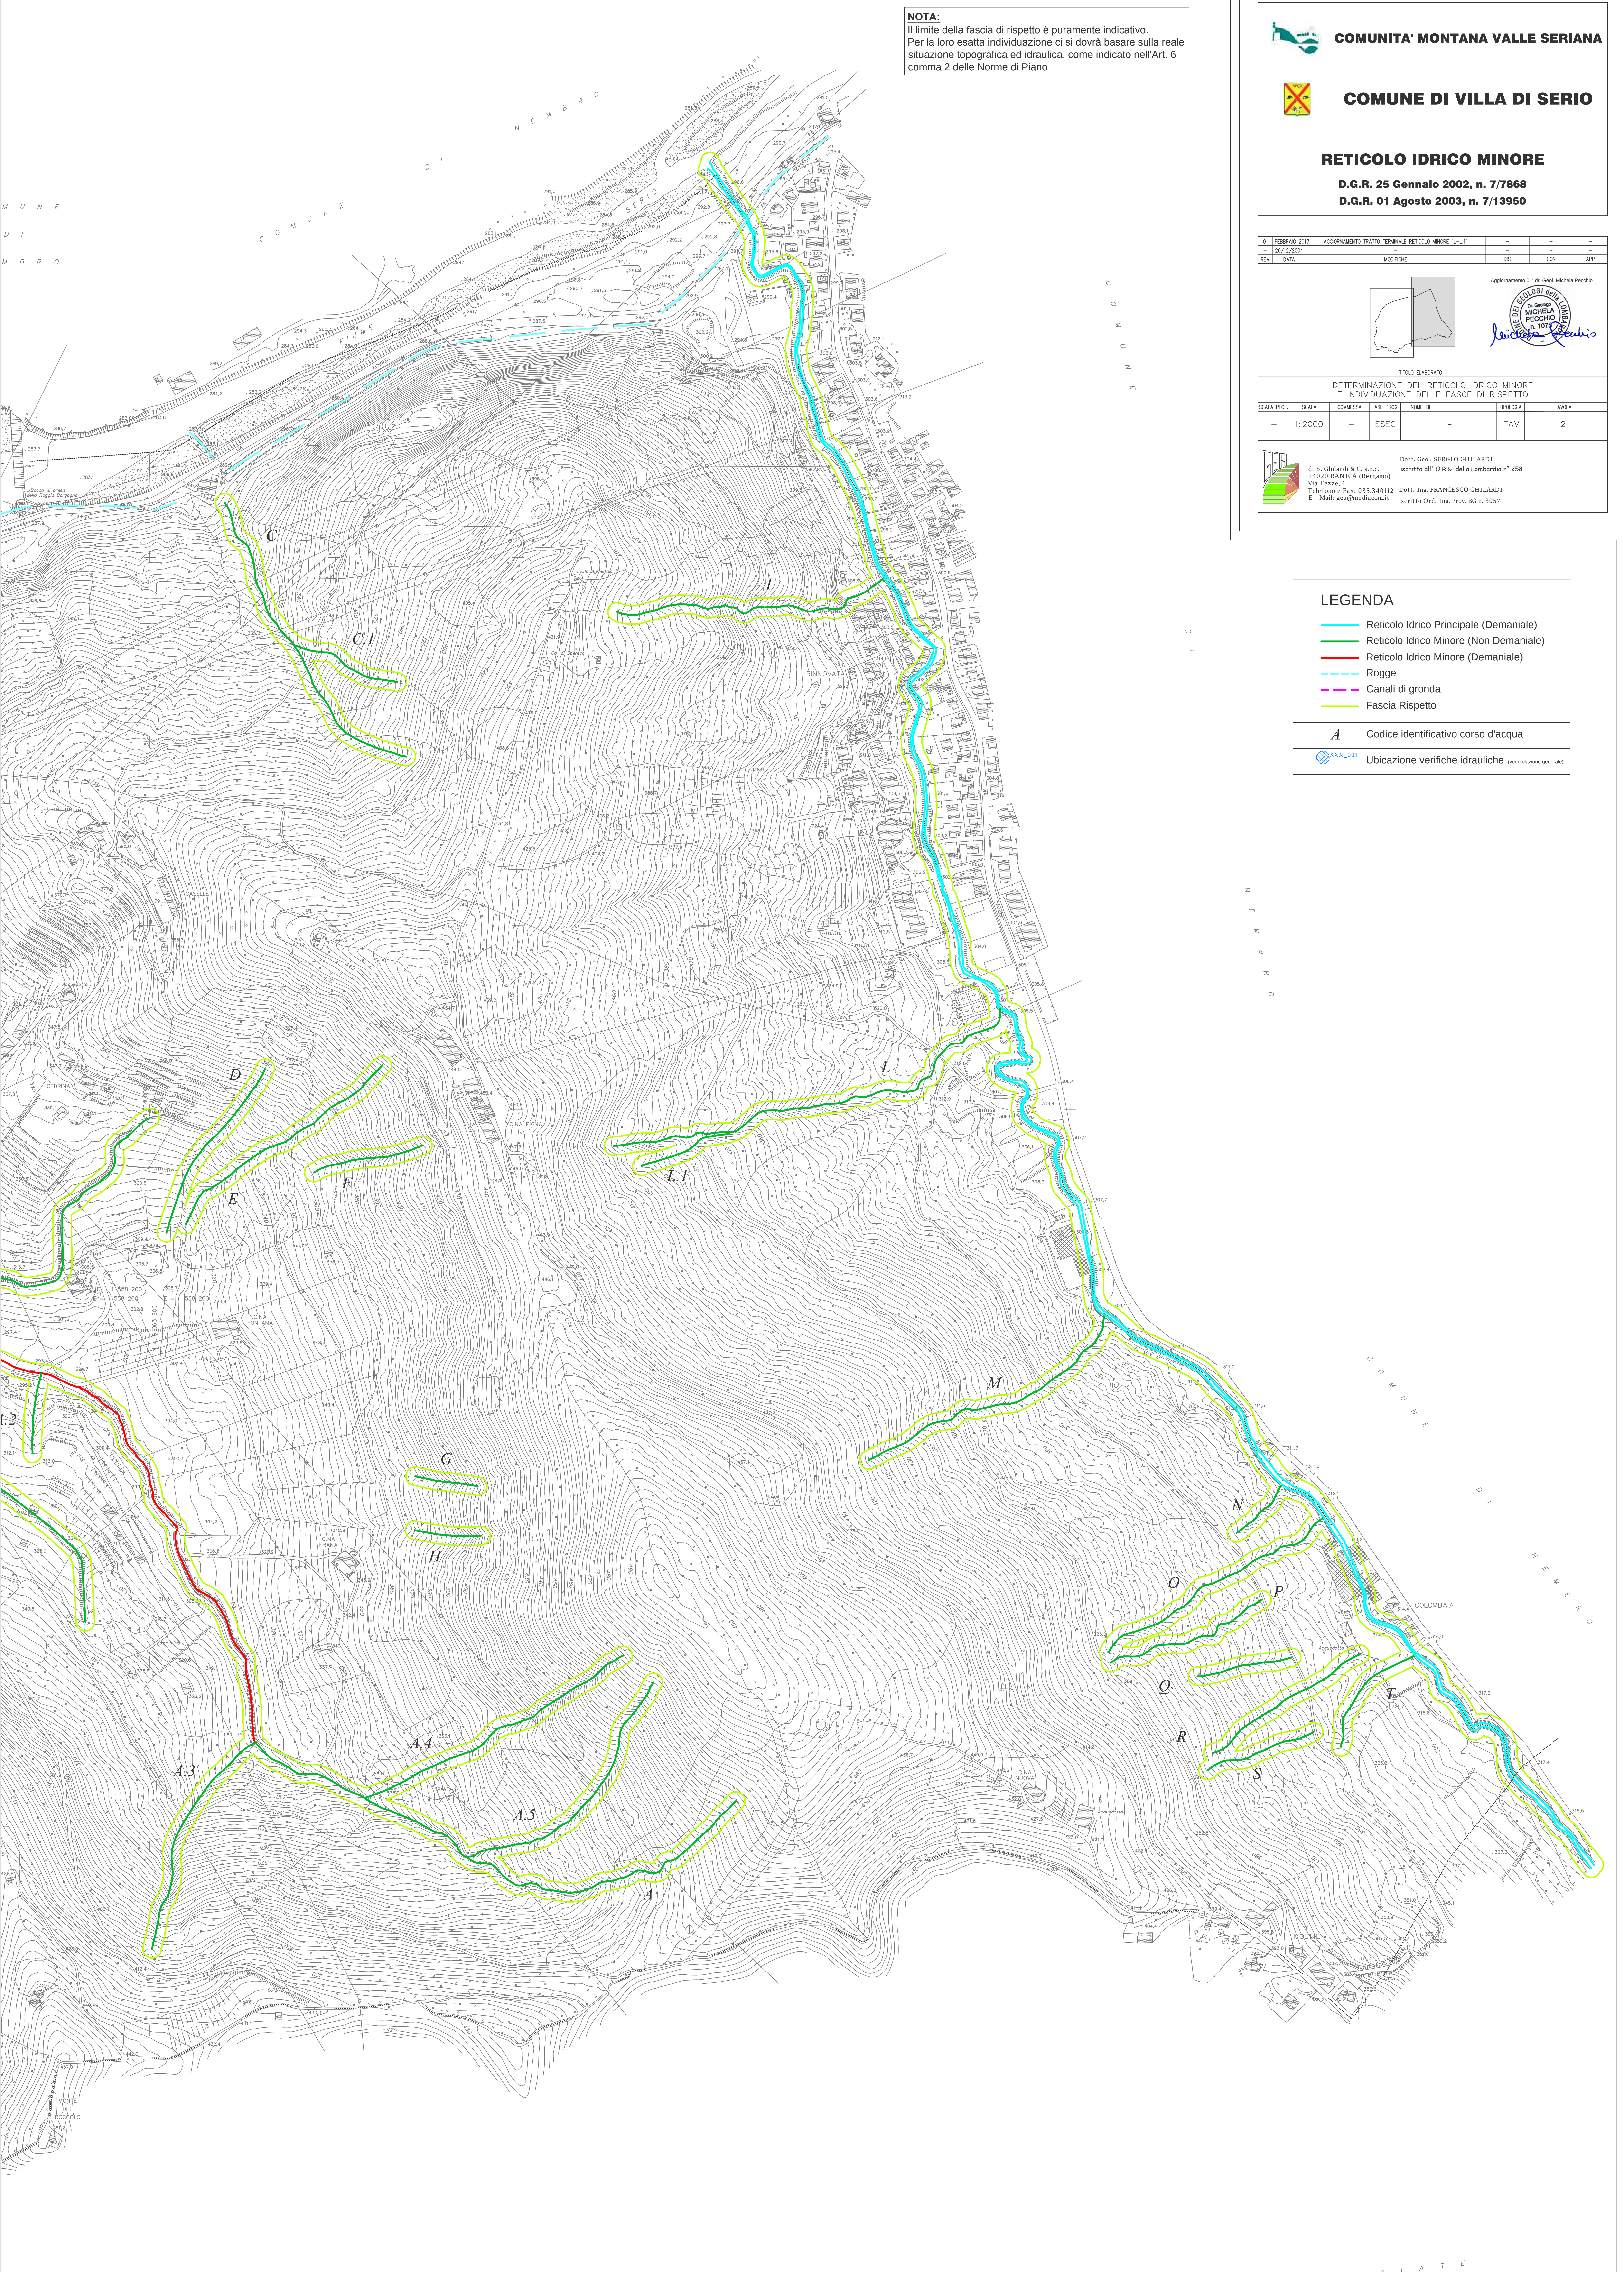

NOTA:
Il limite della fascia di rispetto è puramente indicativo.
Per la loro esatta individuazione ci si dovrà basare sulla reale
situazione topografica ed idraulica, come indicato nell'Art. 6
comma 2 delle Norme di Piano



COMUNITA' MONTANA VALLE SERIANA




COMUNE DI VILLA DI SERIO

RETICOLO IDRICO MINORE

D.G.R. 25 Gennaio 2002, n. 7/7868
D.G.R. 01 Agosto 2003, n. 7/13950

DI	FEBBRAIO 2007	ASSIGNAMENTO TRATTO TERMINALE RETICOLO MINORE "L-L1"	-	-	-
REV	20/12/2004	MODIFICHE	DIS	CON	APP

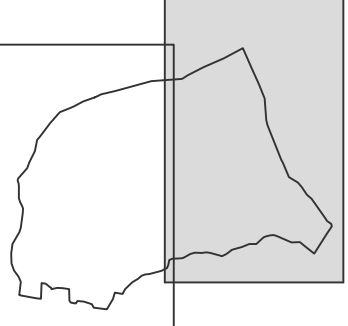


Aggiornamento DI: di Geol. Michela Picchio



TITOLO ELABORATO
DETERMINAZIONE DEL RETICOLO IDRICO MINORE
E INDIVIDUAZIONE DELLE FASCE DI RISPETTO

SCALA PLOT	SCALA	COMMESSA	FASE PROG.	NOME FILE	TIPOLOGIA	TAVOLA
-	1:2000	-	ESEC	-	TAV	2

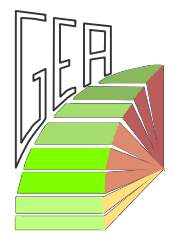

di S. Ghilardi & C. s.n.c.
24020 BANTICA (Bergamo)
Via Tezze, 1
Telefono e Fax: 035.340112
E-Mail: gea@mediacom.it

Dott. Geol. SERGIO GHILARDI
iscritto all' O.R.G. della Lombardia n° 258
Dott. Ing. FRANCESCO GHILARDI
iscritto Ord. Ing. Prov. BG n. 3057

LEGENDA

- Reticolo Idrico Principale (Demaniale)
- Reticolo Idrico Minore (Non Demaniale)
- Reticolo Idrico Minore (Demaniale)
- Rogge
- Canali di gronda
- Fascia Rispetto

A Codice identificativo corso d'acqua

Ubicazione verifiche idrauliche (vedi relazione generale)