
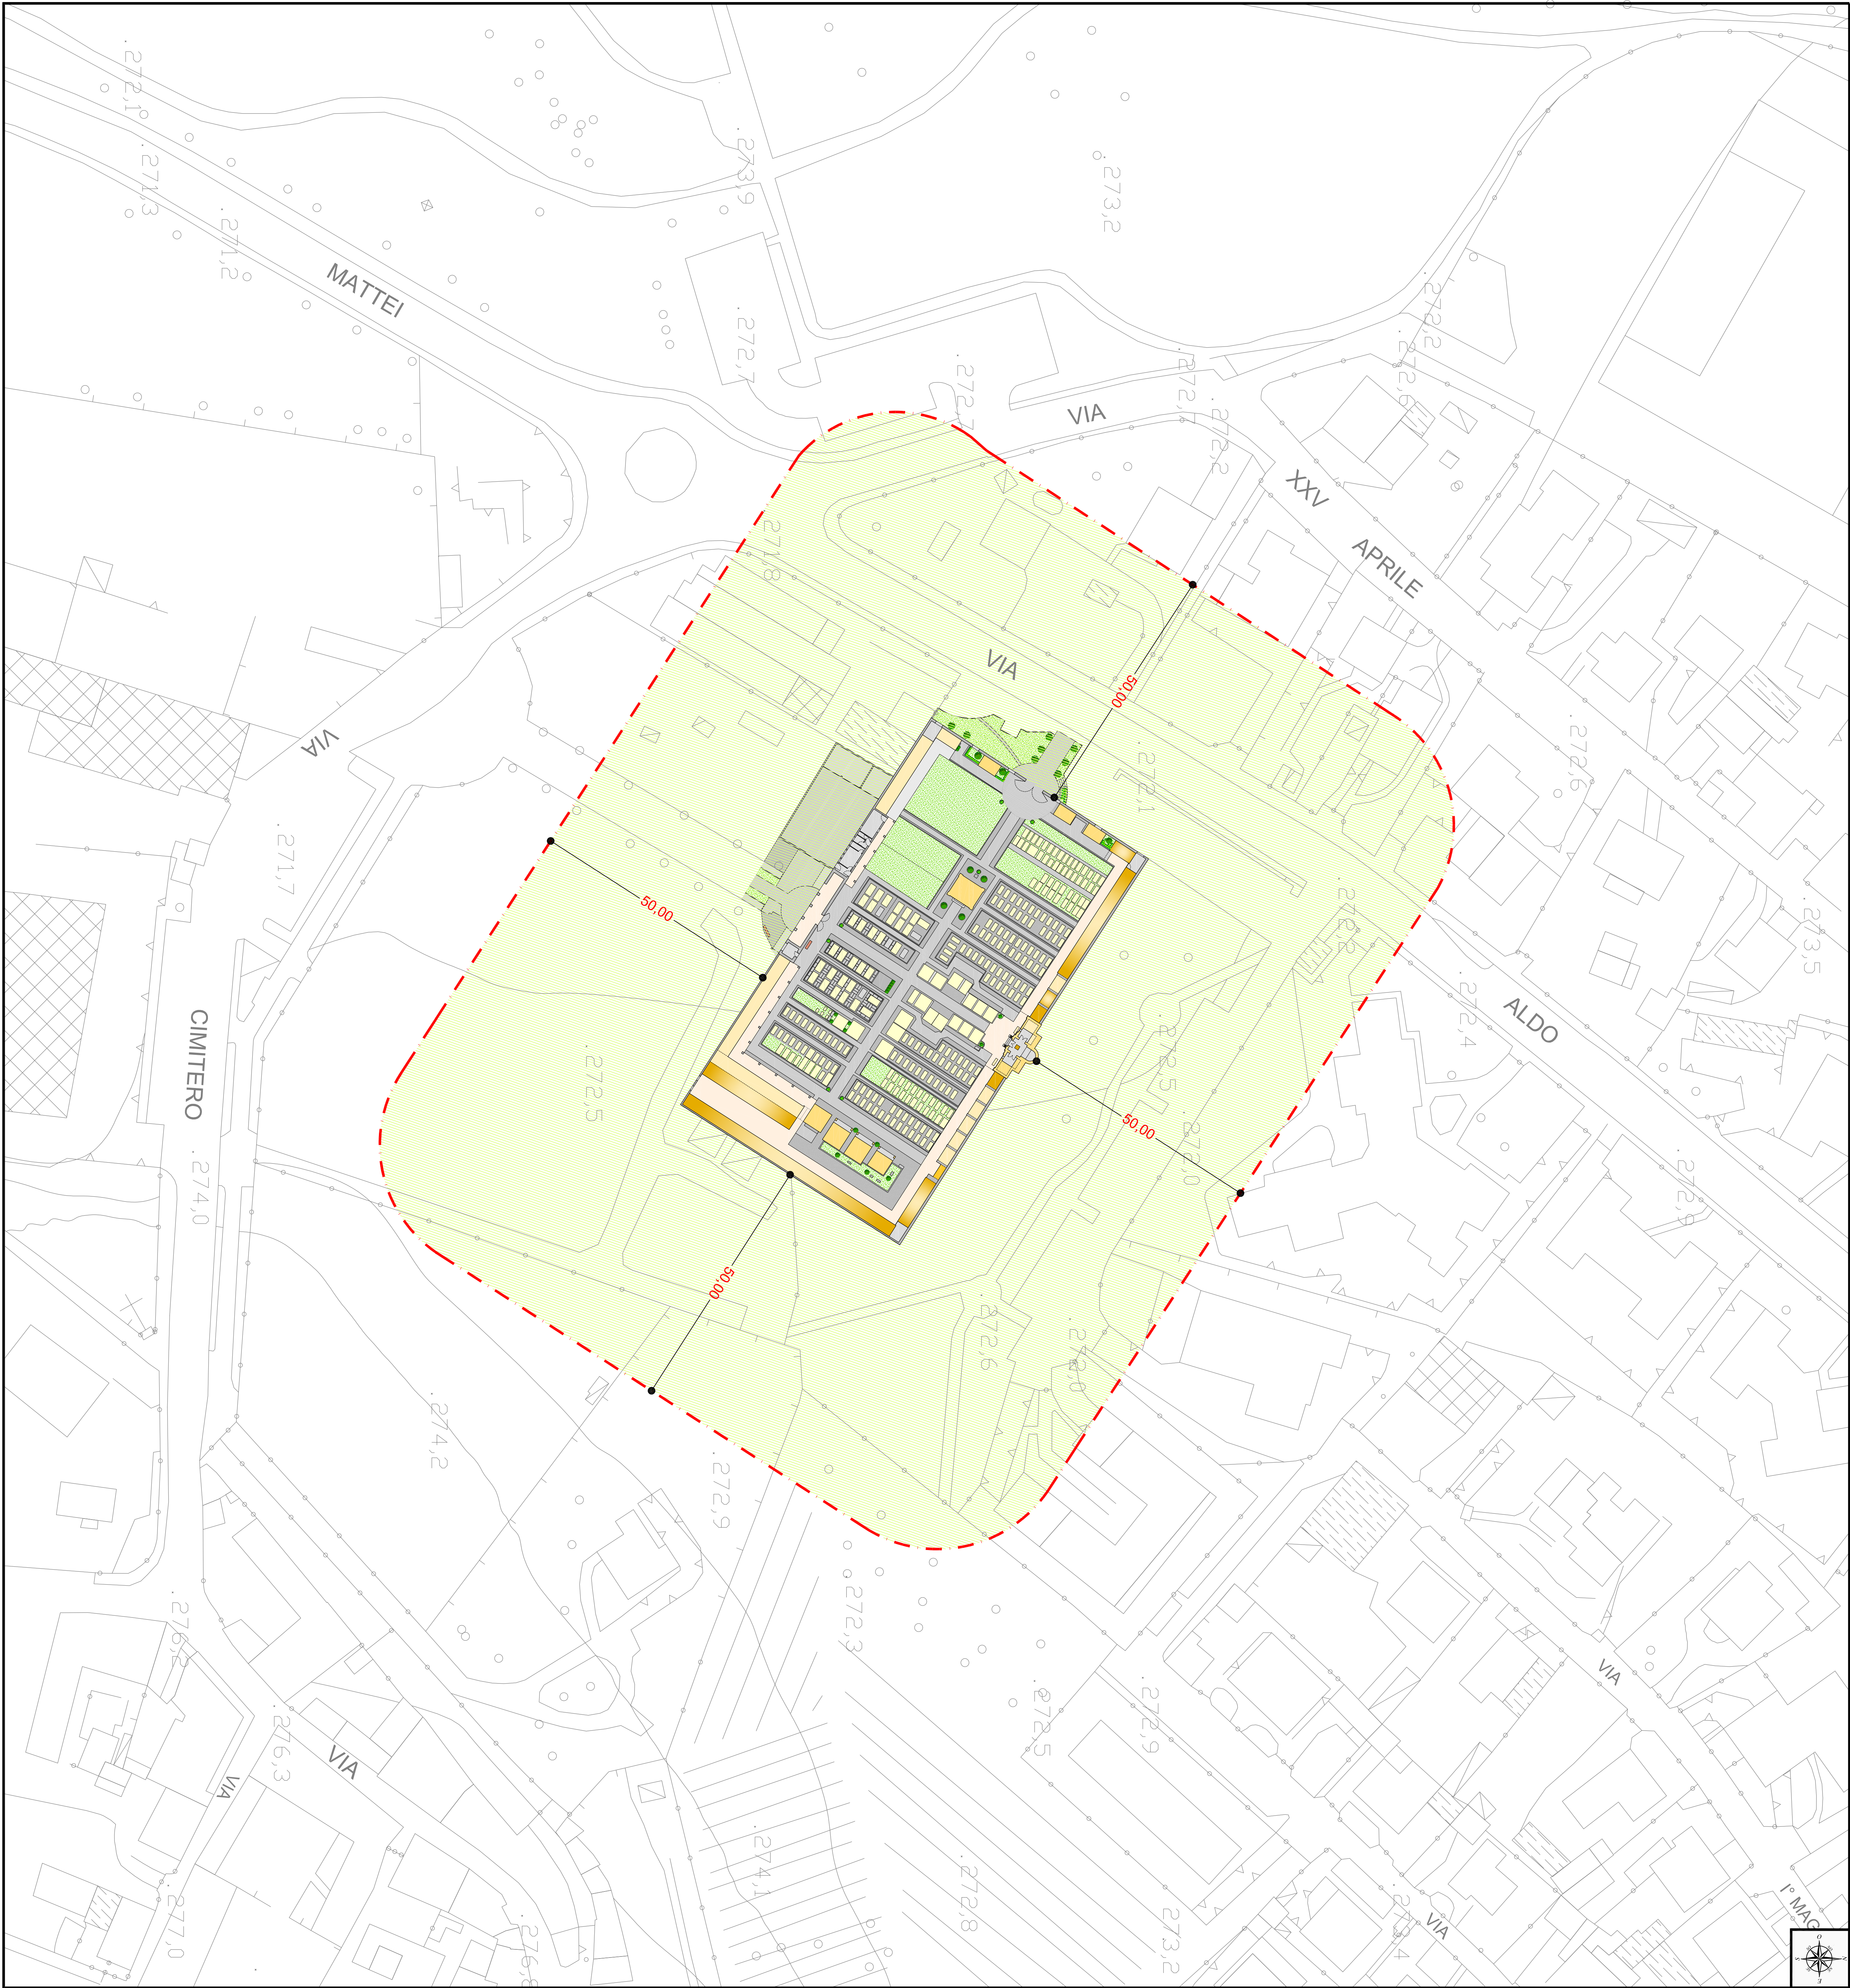




Estratto Aerofotogrammetria - scala 1:500

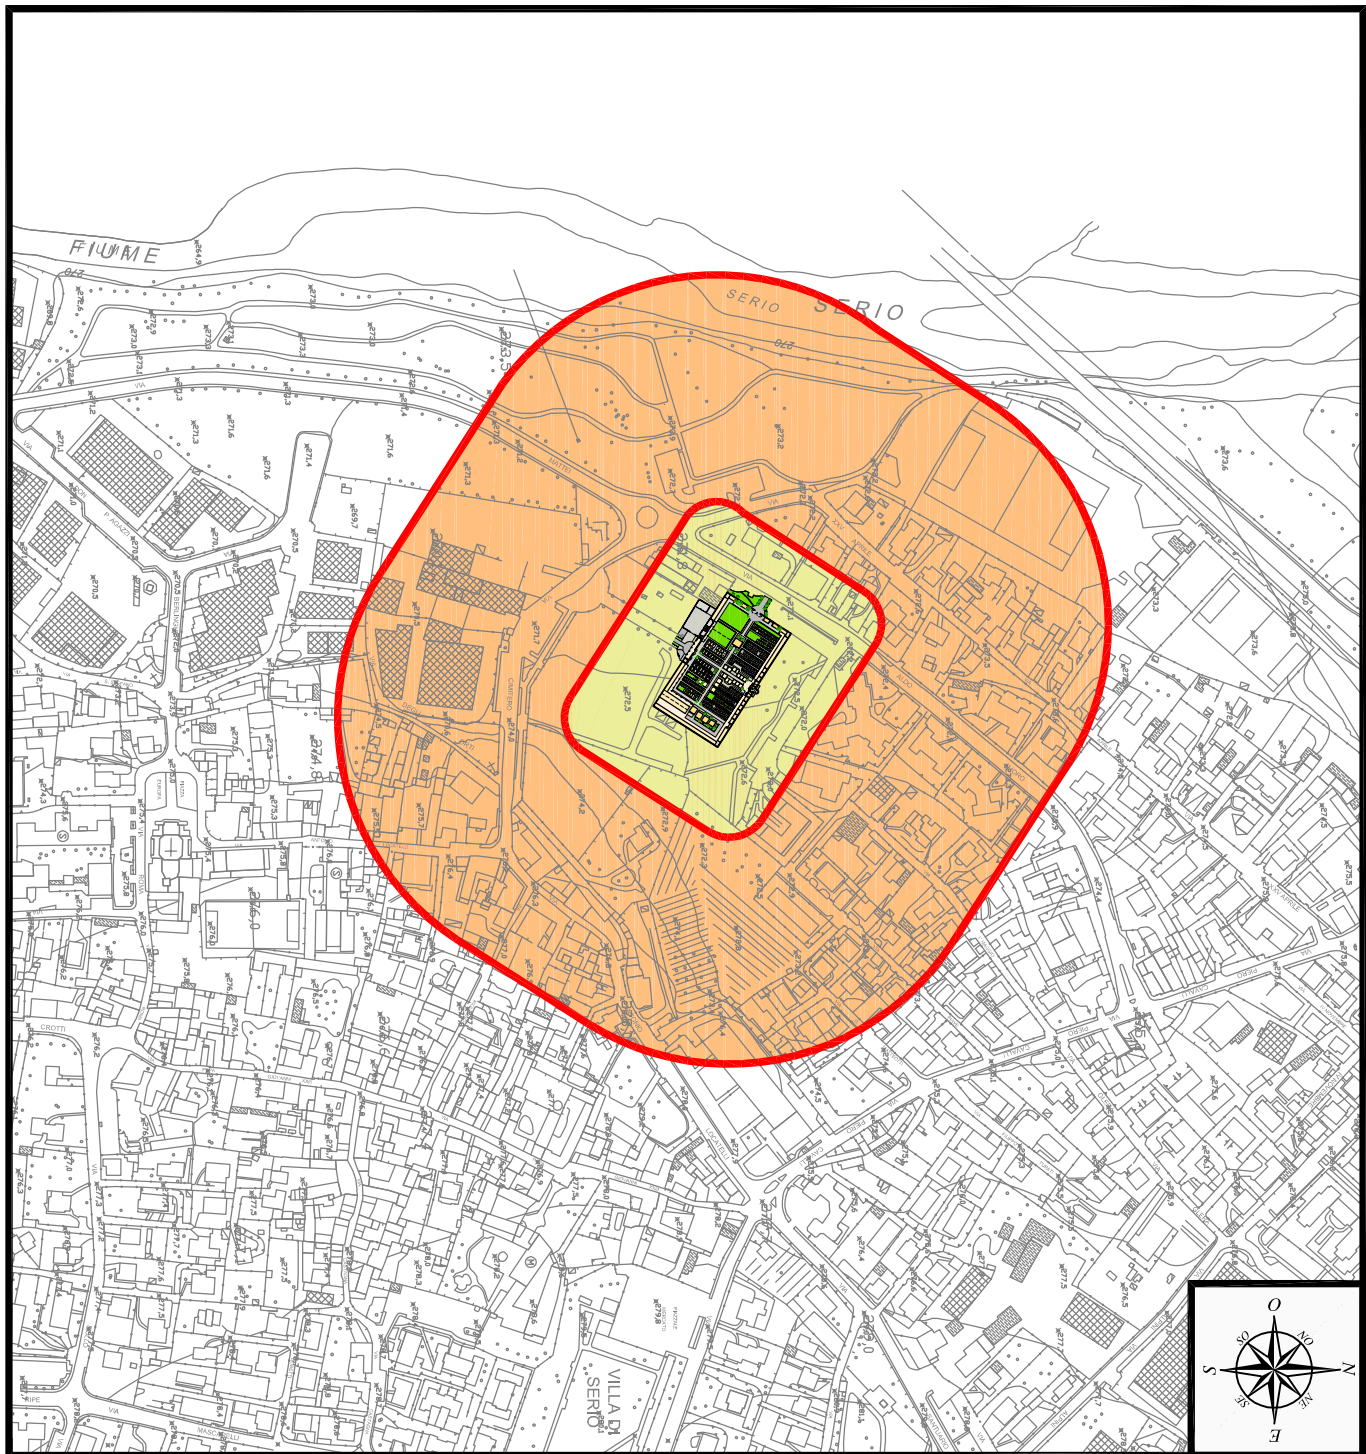

Estratto Aerofotogrammetria - scala 1:5.000

- Fascia di Rispetto Cimiteriale
- Fascia di Rispetto Cimiteriale di 50 mt
- Fascia di Rispetto Cimiteriale di 200 mt

Studio Tecnico

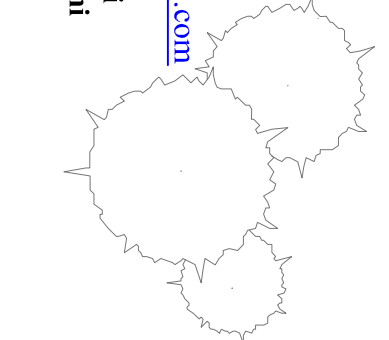

PIANO REGOLATORE CIMITERIALE (ai sensi art. 6 R.R. 9 Novembre 2004 n° 6) CIMITERO VILLA DI SERIO

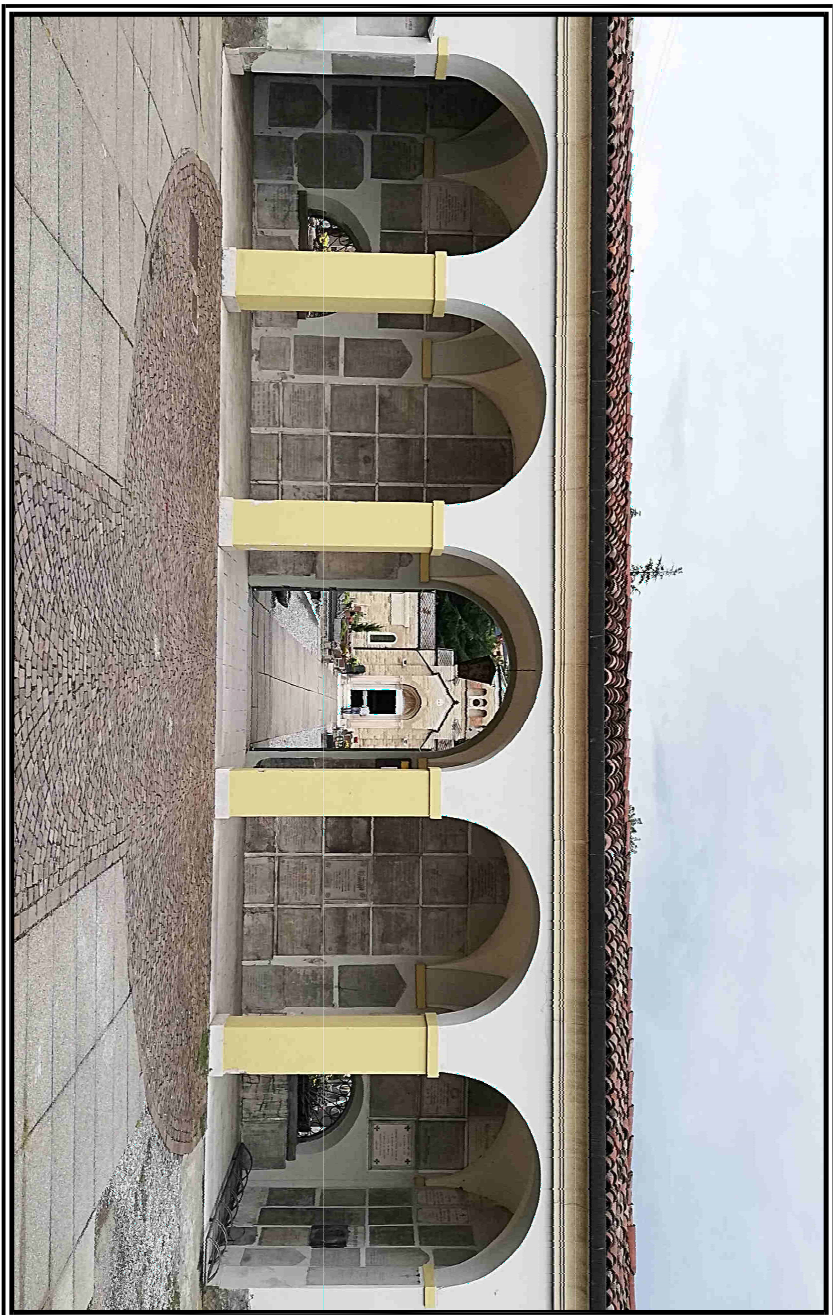


Tavola numero

02

SCALA: variabile

DATA: Ottobre 2020

APPROVATO con Delibera C.C. N° ... del

PIANIMETRIA DI INDIVIDUAZIONE
AREA DI RISPETTO CIMITERIALE