



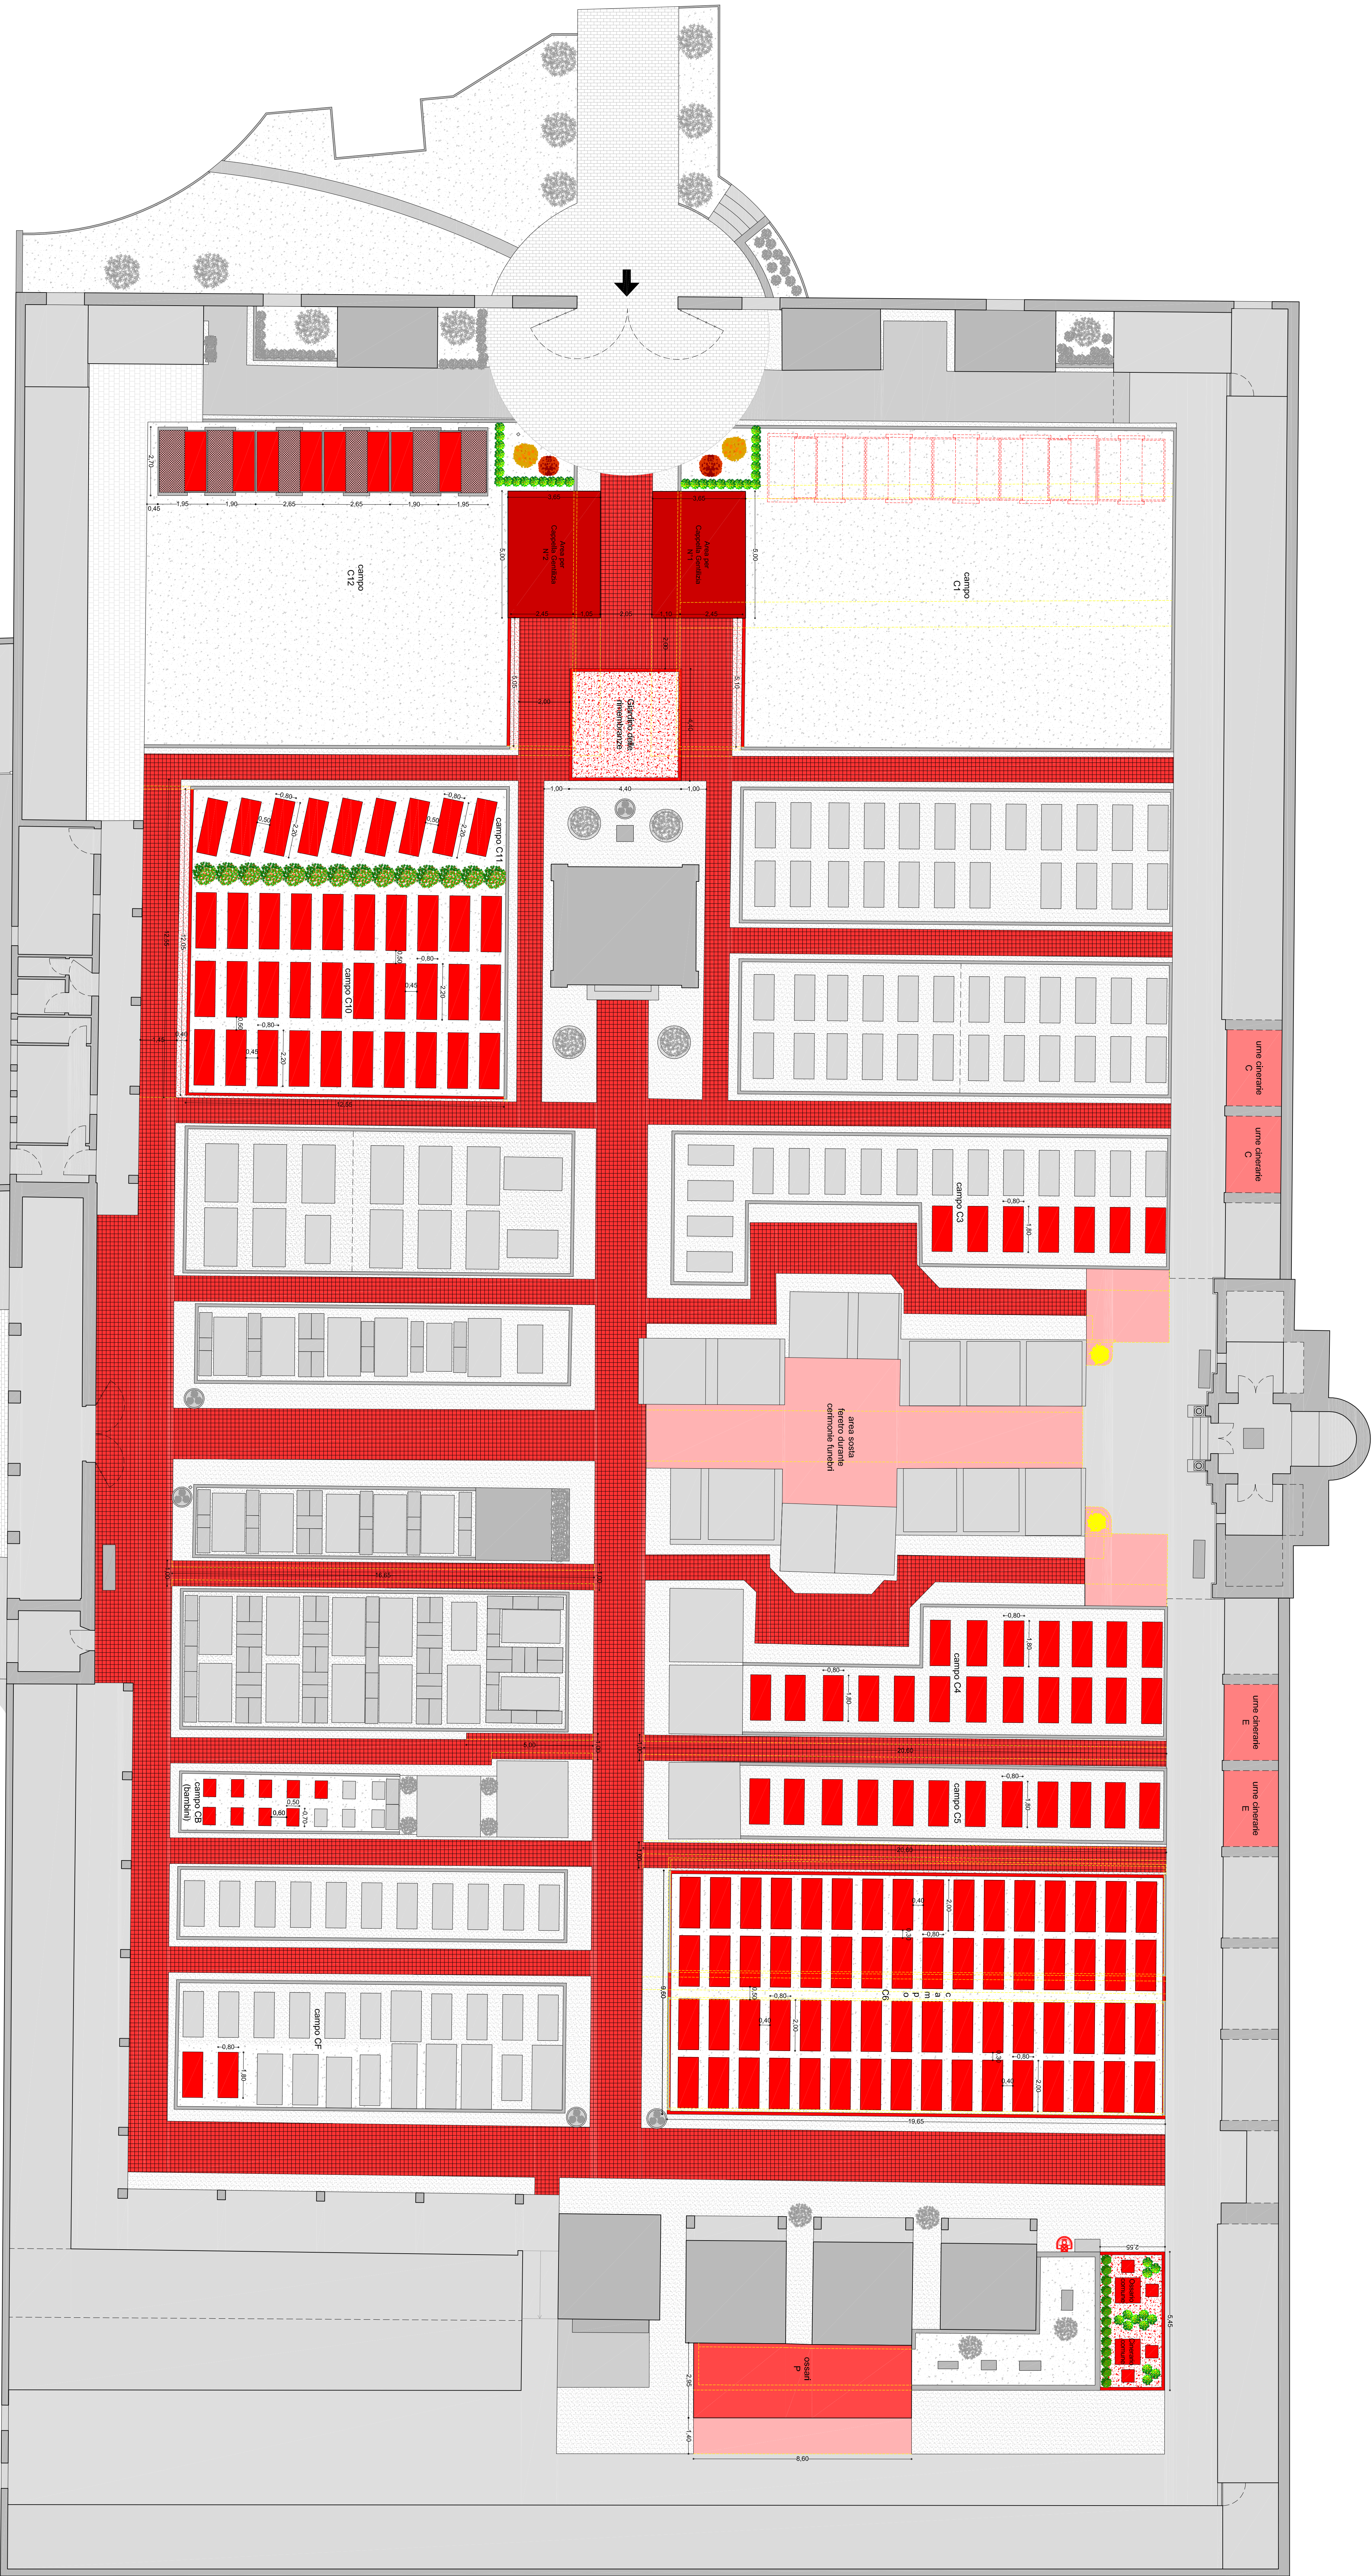


PLANIMETRIA DI PROGETTO
scala 1:100

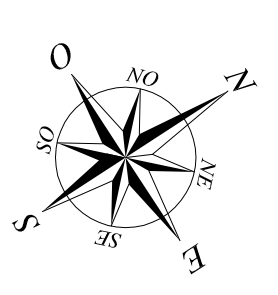

- LEGENDA
- Demolizioni
 - Volontari con nuova pavimentazione di progetto
 - Pavimentazione in pietra calcarea di progetto
 - Locali trasformati in 4 urne cinerarie da 2 posti
 - Nuovi esattori di progetto
 - Tombi di progetto
 - Aree per cappelle gemelle di progetto
 - Colonnate di progetto
 - Cortili di progetto
 - Pianimetrie di progetto


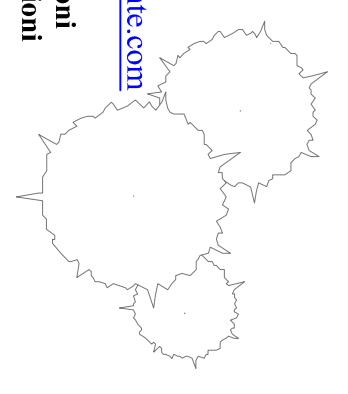

PIANO REGOLATORE CIMITERIALE
(ai sensi art. 5 R.R. 9 Novembre 2004 n° 6)
CIMITERO VILLA DI SERIO

